



DIRECTORY: C:\USERS\ELENA\DESKTOP\PMO\_D\_1\MO-D\_1.DWG | PLOTTED ON: 09/05/2017 13:42:08 | BY USER: ELENA CHERONI

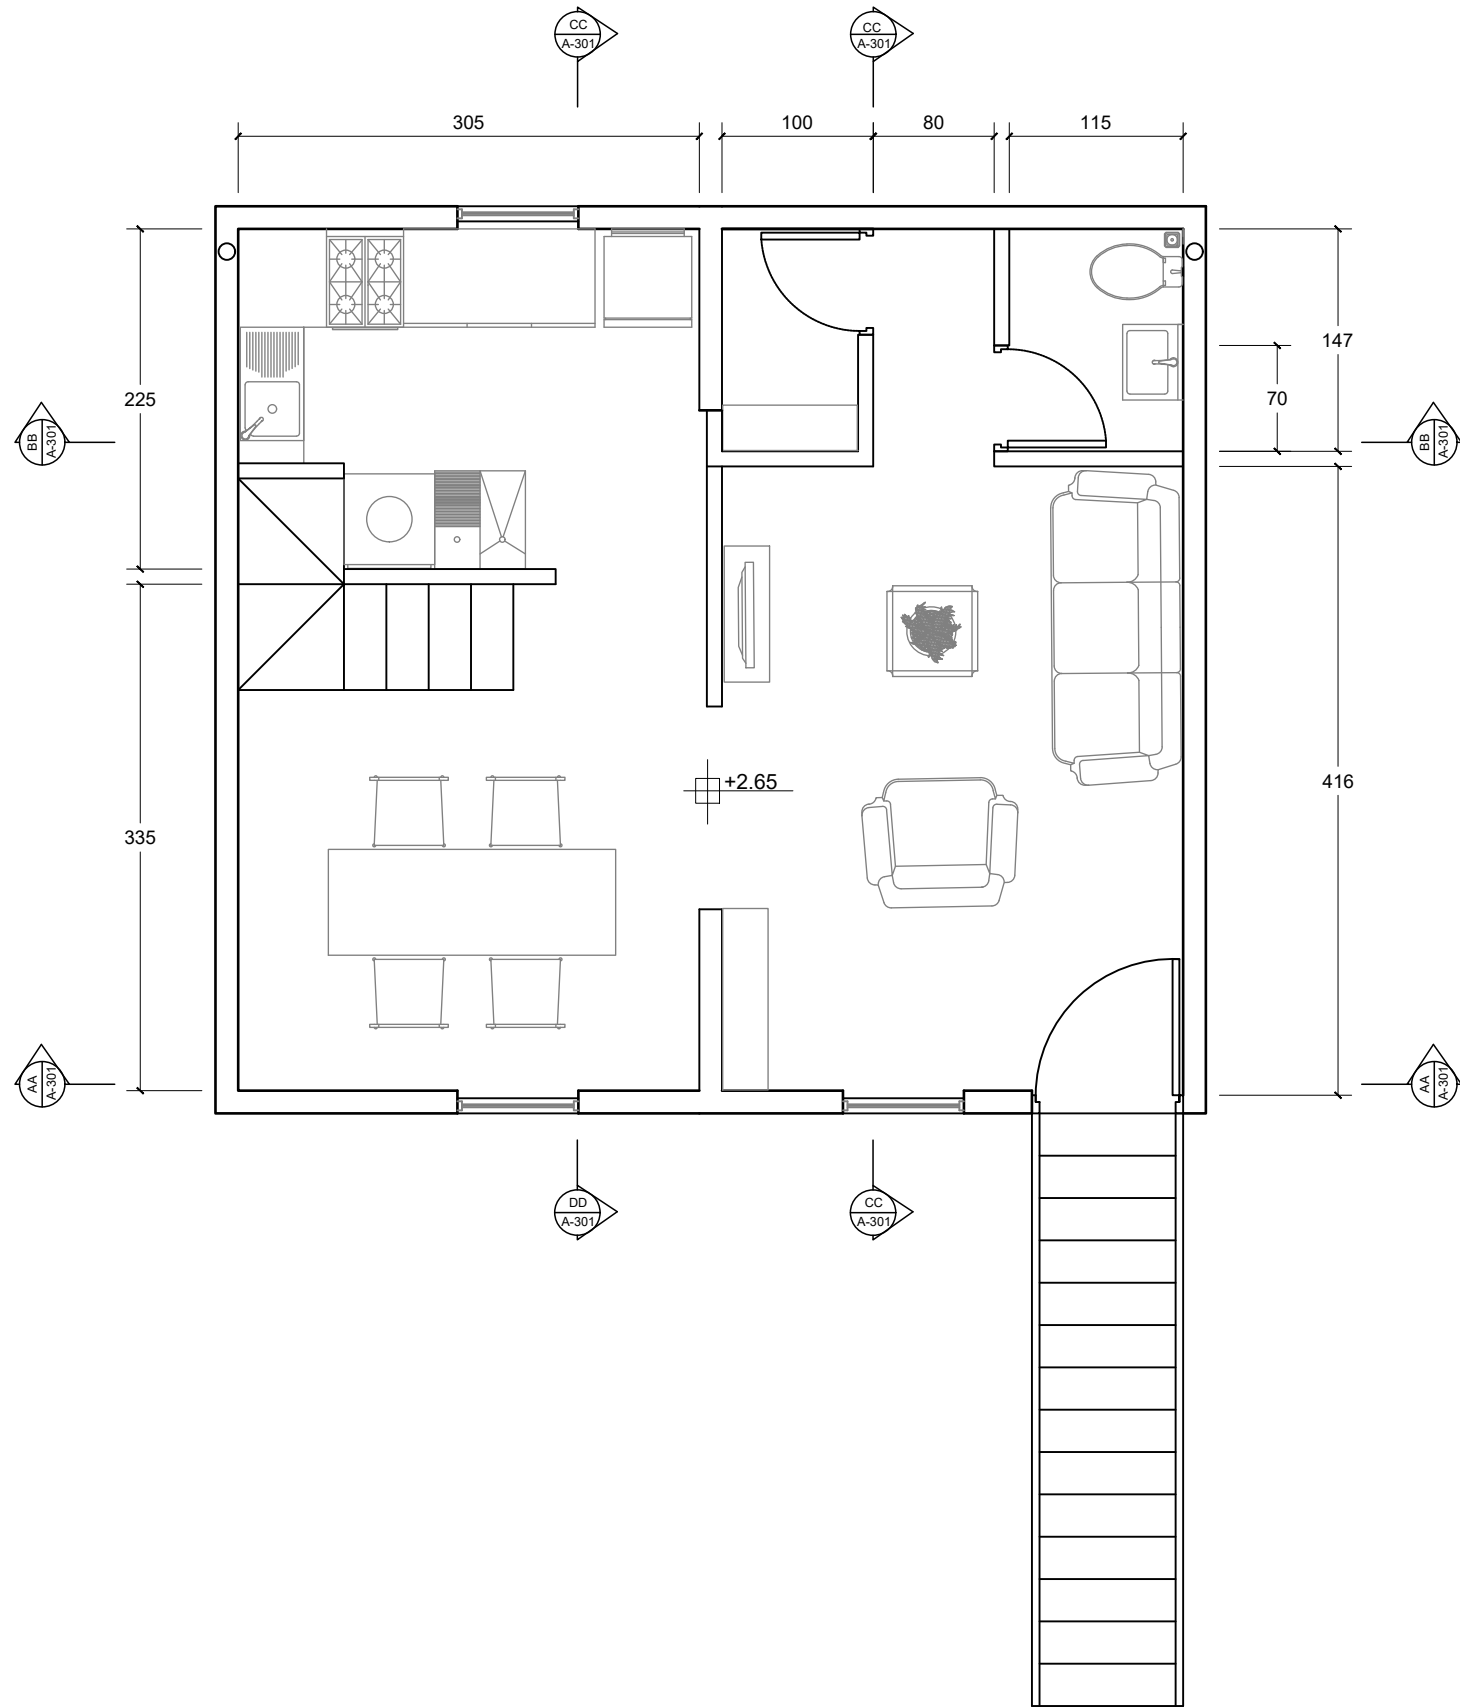

POLITECNICO DI MILANO  
SCUOLA DEL DESIGN  
C.L. DESIGN DEGLI INTERNI  
PROGETTO:

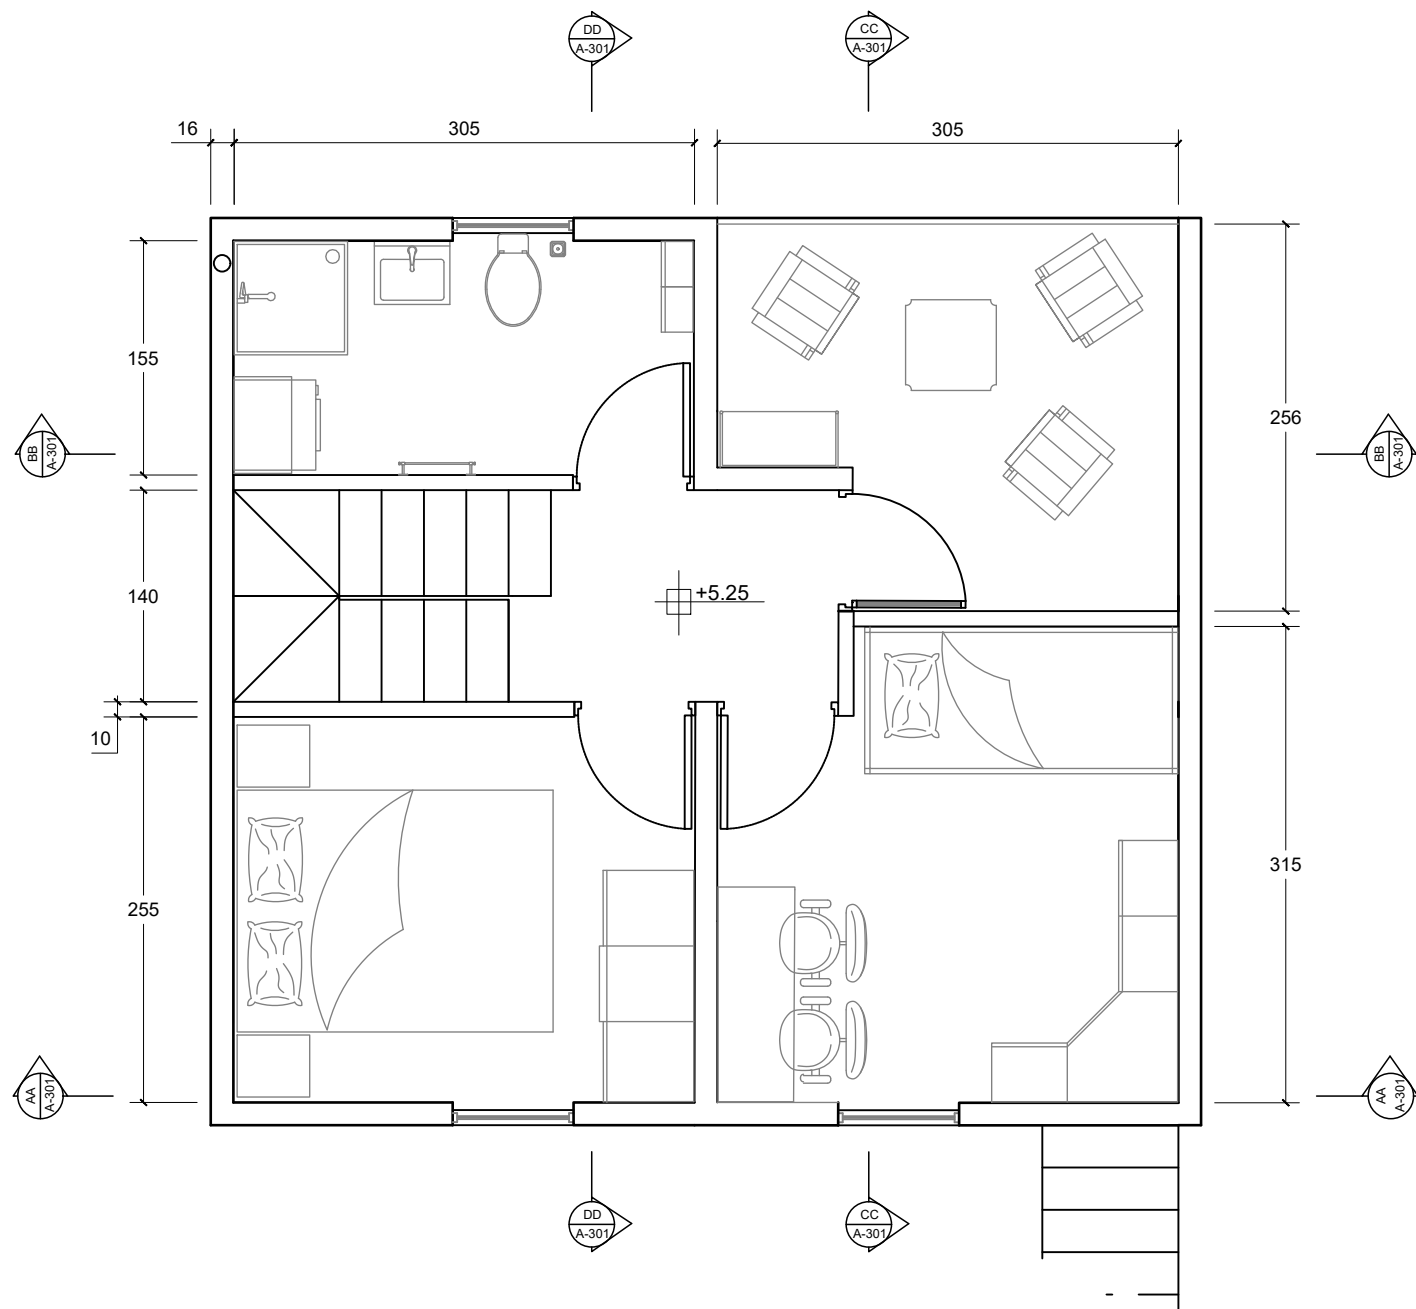

MO-D\_1

CORSO:

STRUMENTI E METODI  
DEL PROGETTO

DOCENTE:

MARCO FERRARA

STUDENTI:

CHERONI ELENA  
DE GREGORIO CHIARA  
STORTI CHIARA

OGGETTO:

PROPOSTA DI AMPLIAMENTO  
ABITATIVO

NOTE:

PIANTE

NOME FILE:

MO-D\_1.dwg

VERS

DATA

A

YYYY.MM.DD

TAVOLA NO.:

01 DI 03



A101

DATA: 2017/04/03 SCALA: 1:50

REV: A FORMATO: A2

10 10.5m 11.25m 2.5m

DIRECTORY: C:\USERS\ELENA\DESKTOP\MO\_D\_1\PROSPETTI\PROSPETTI.DWG | PLOTTED ON: 09/05/2017 13:44:15 | BY USER: ELENA CHERONI

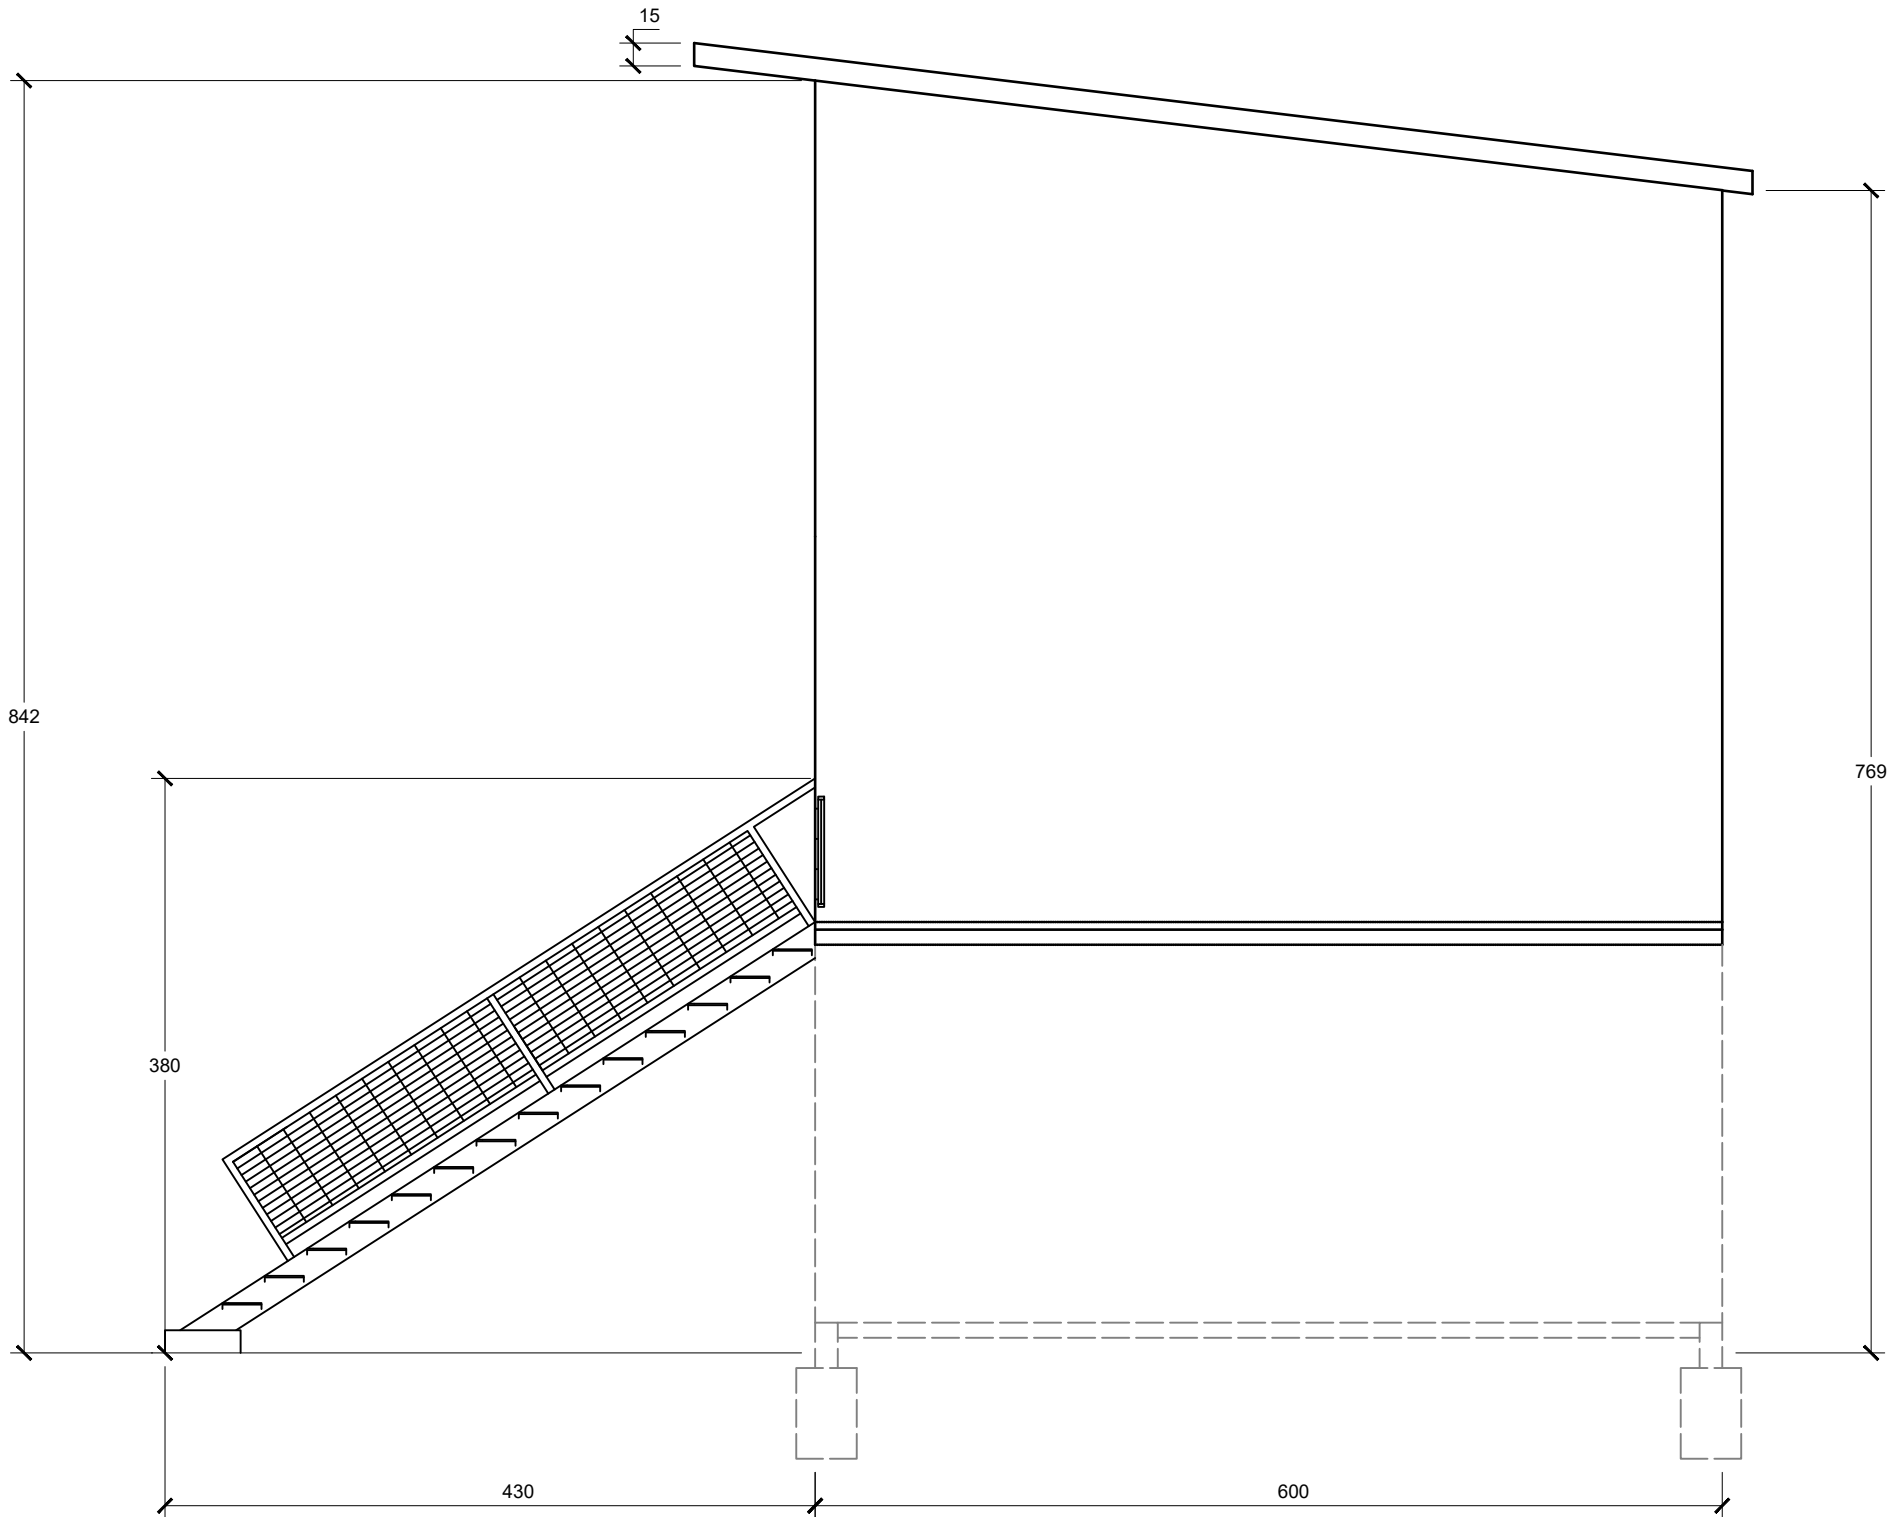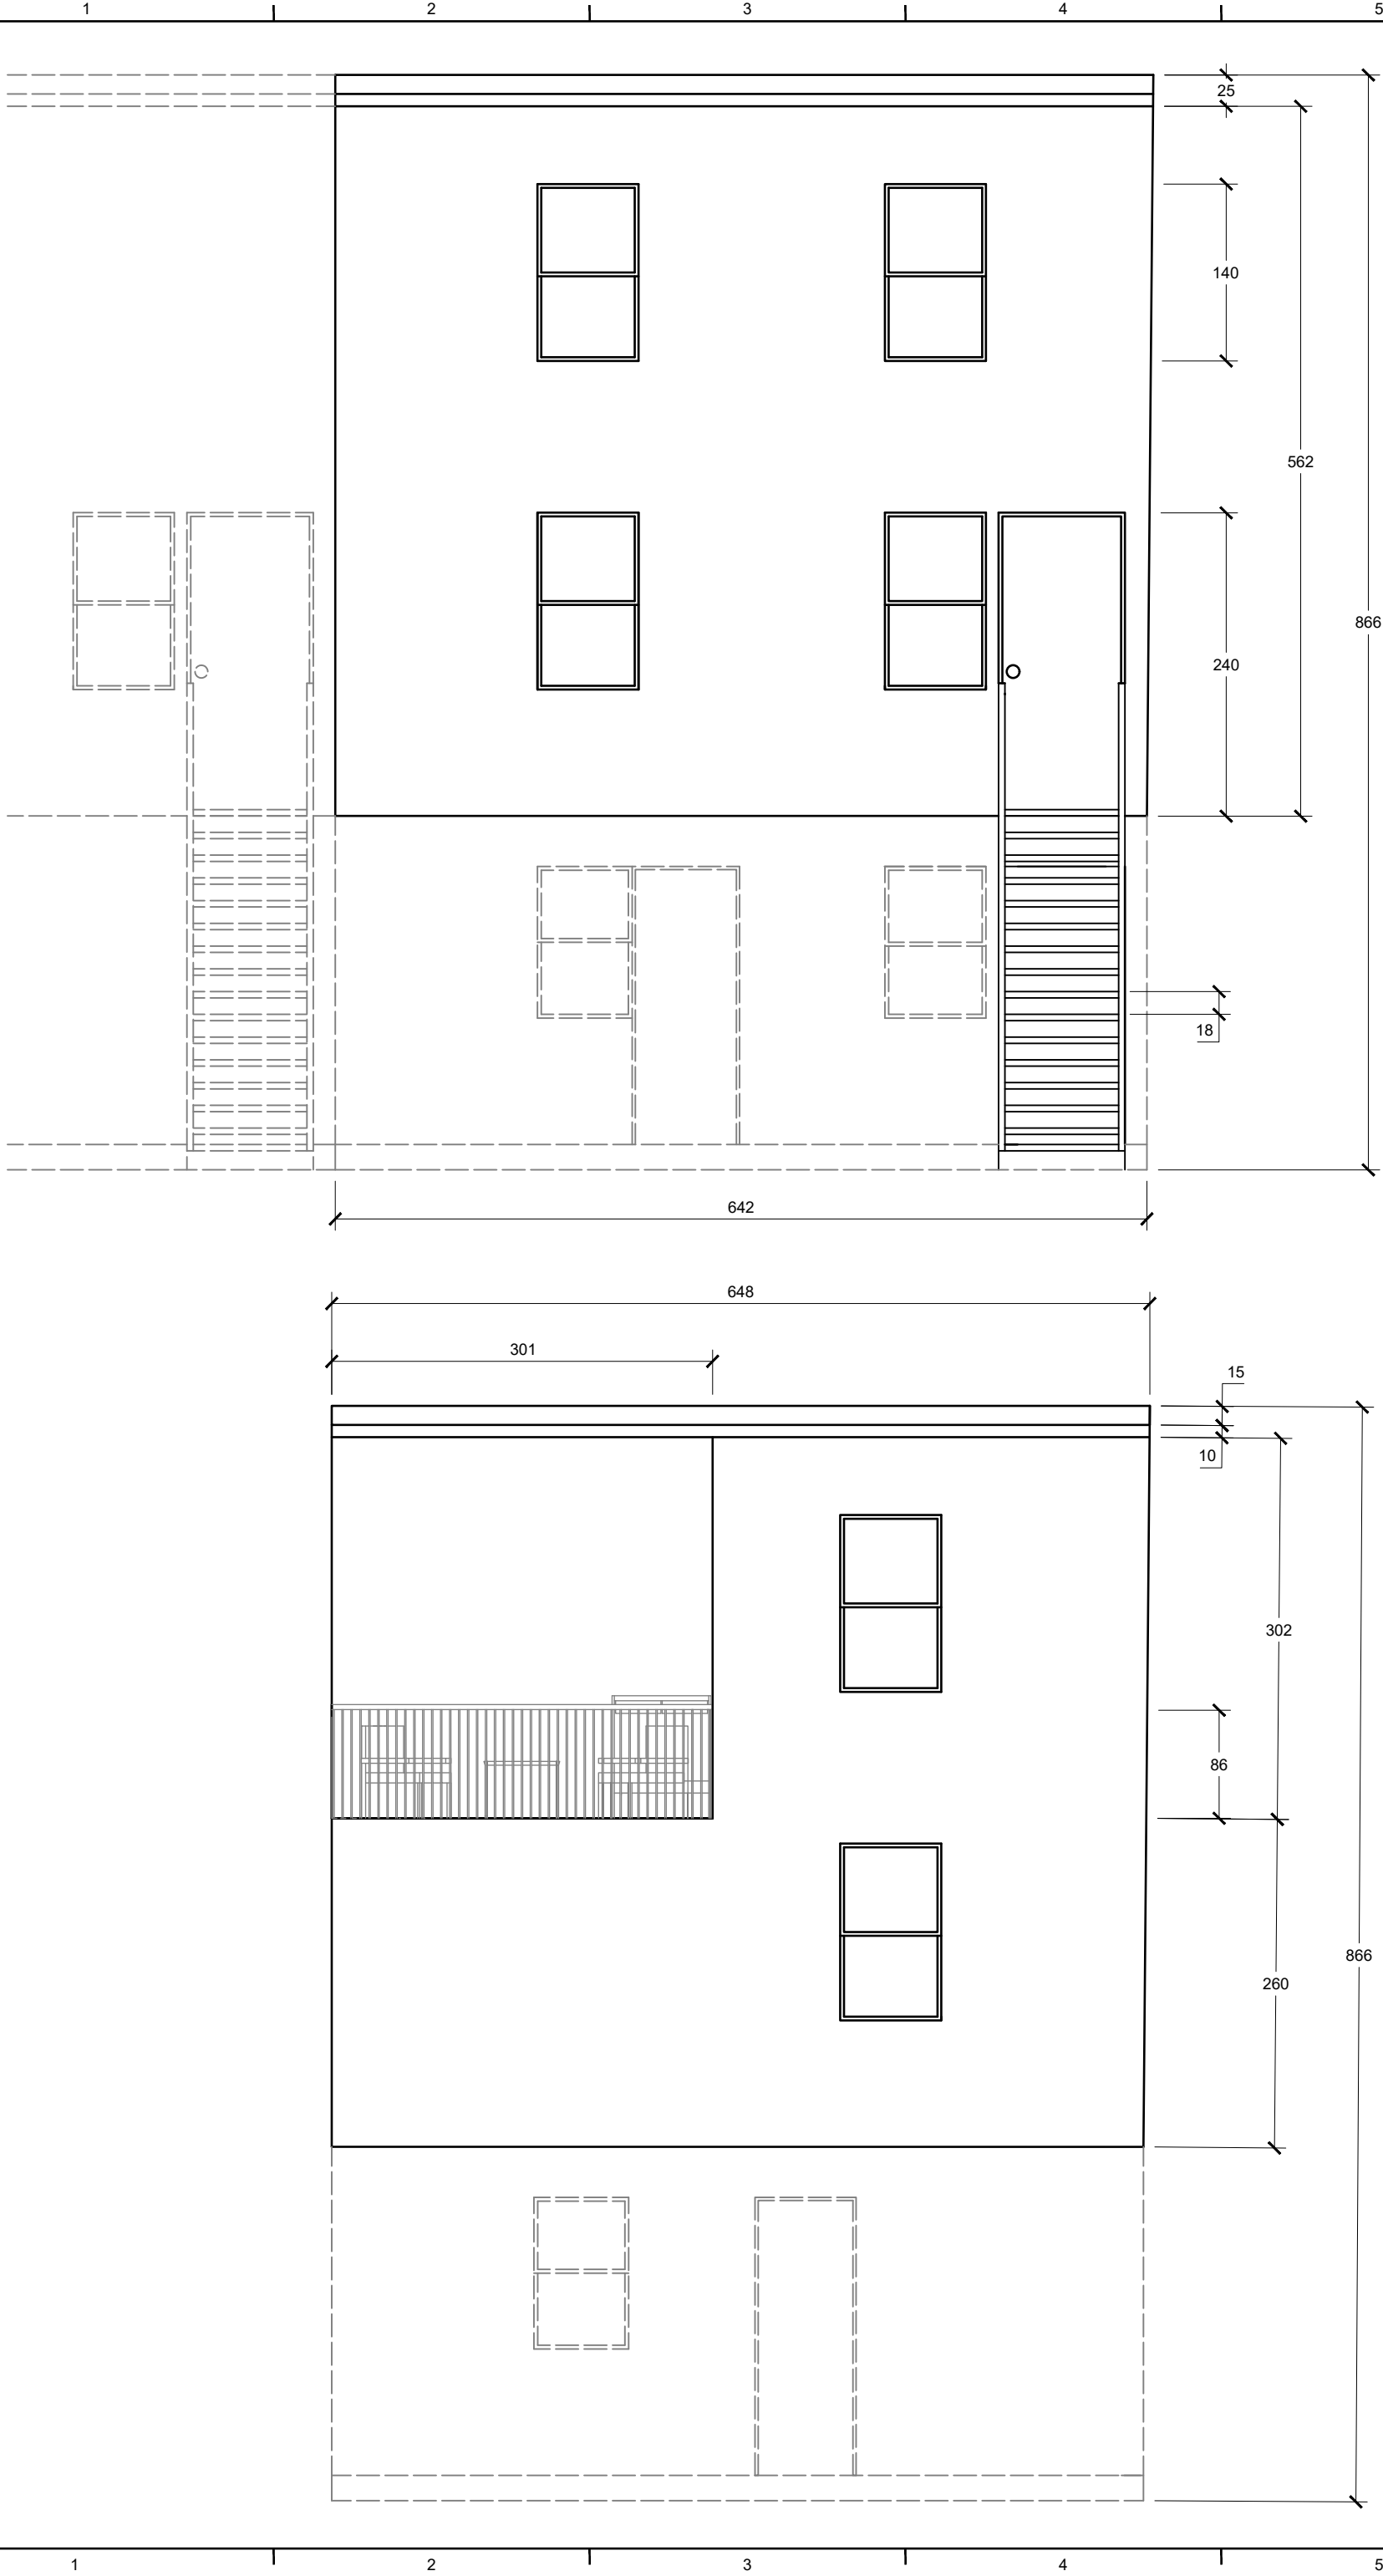

POLITECNICO DI MILANO  
SCUOLA DEL DESIGN  
C.L. DESIGN DEGLI INTERNI  
PROGETTO:



MO-D\_1

CORSO:  
STRUMENTI E METODI  
DEL PROGETTO

DOCENTE:  
MARCO FERRARA

STUDENTI:  
CHERONI ELENA  
DE GREGORIO CHIARA  
STORTI CHIARA

OGGETTO:  
PROPOSTA DI AMPLIAMENTO  
ABITATIVO

NOTE:  
PROSPETTI

NOME FILE:  
prospetti.dwg

VERS DATA

VERS DATA





A YYYY.MM.DD  
TAVOLA NO.: 02 DI 03

A201

DATA: 2017/04/03 SCALA: 1:50  
REV: A FORMATO: A2

0 10.5m 11.25m 2.5m

DIRECTORY: C:\USER\ELENA\DESKTOP\MO\_D\_1\SEZIONI\SEZIONI.DWG | PLOTTED ON: 09/05/2017 13:43:19 | BY USER: ELENA CHERONI

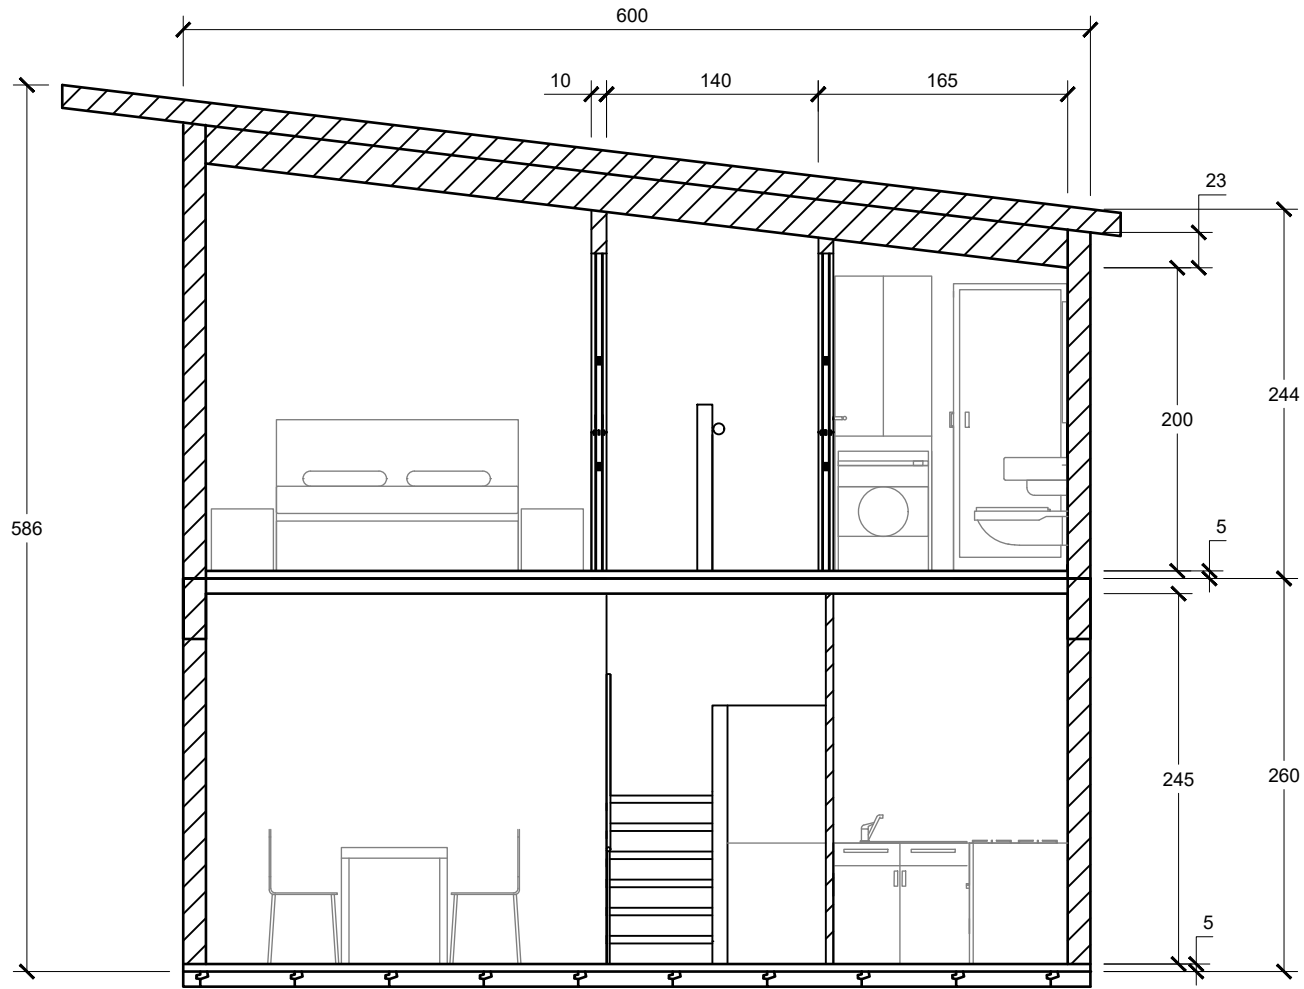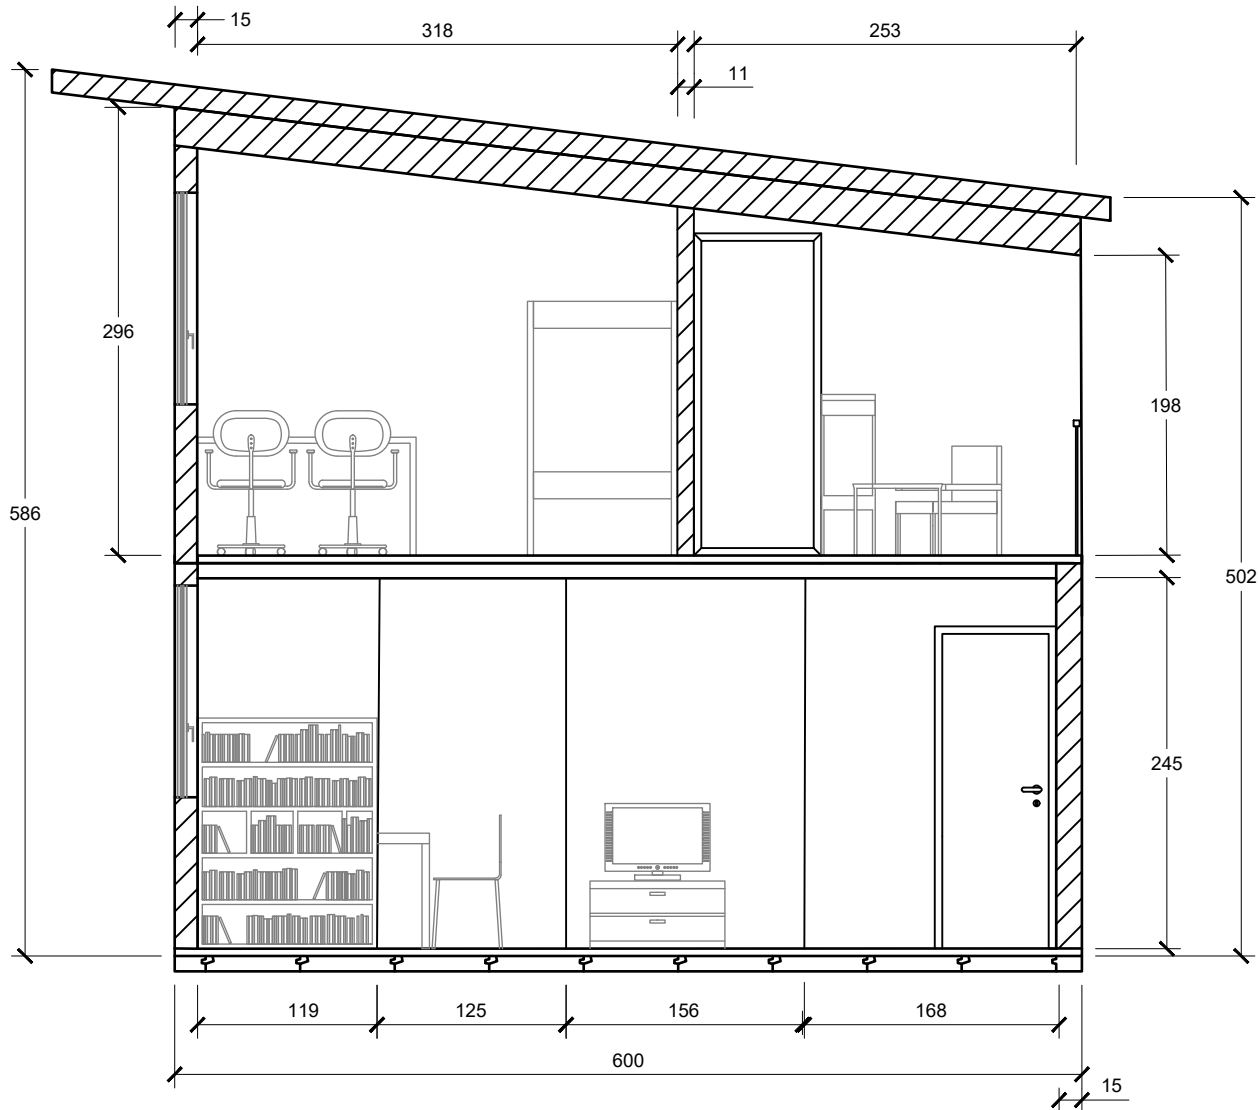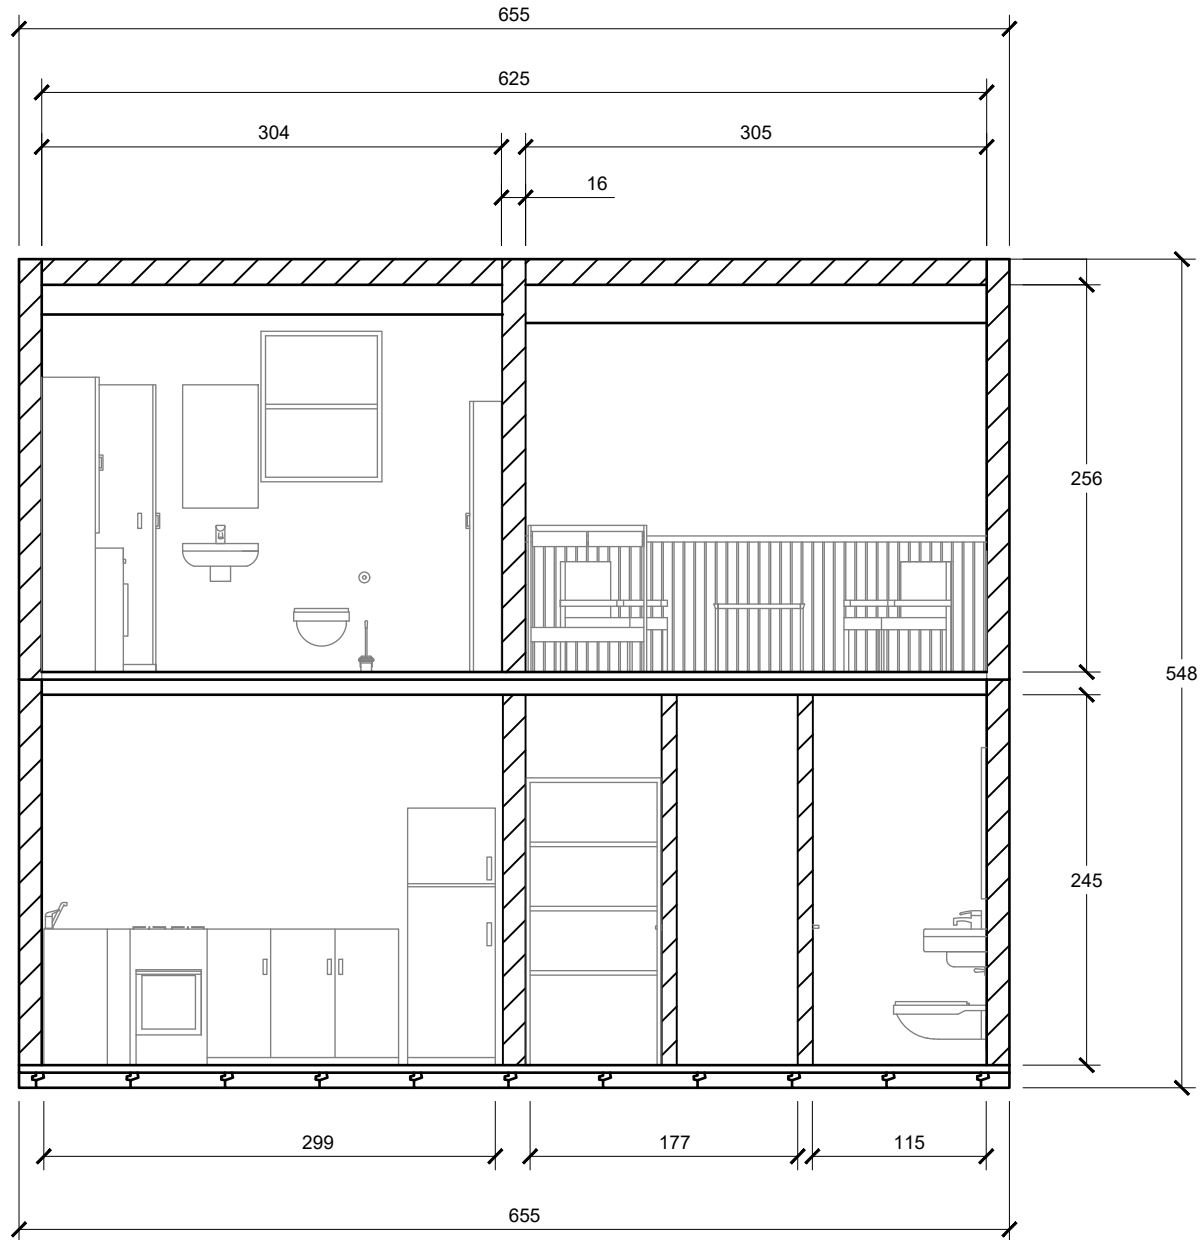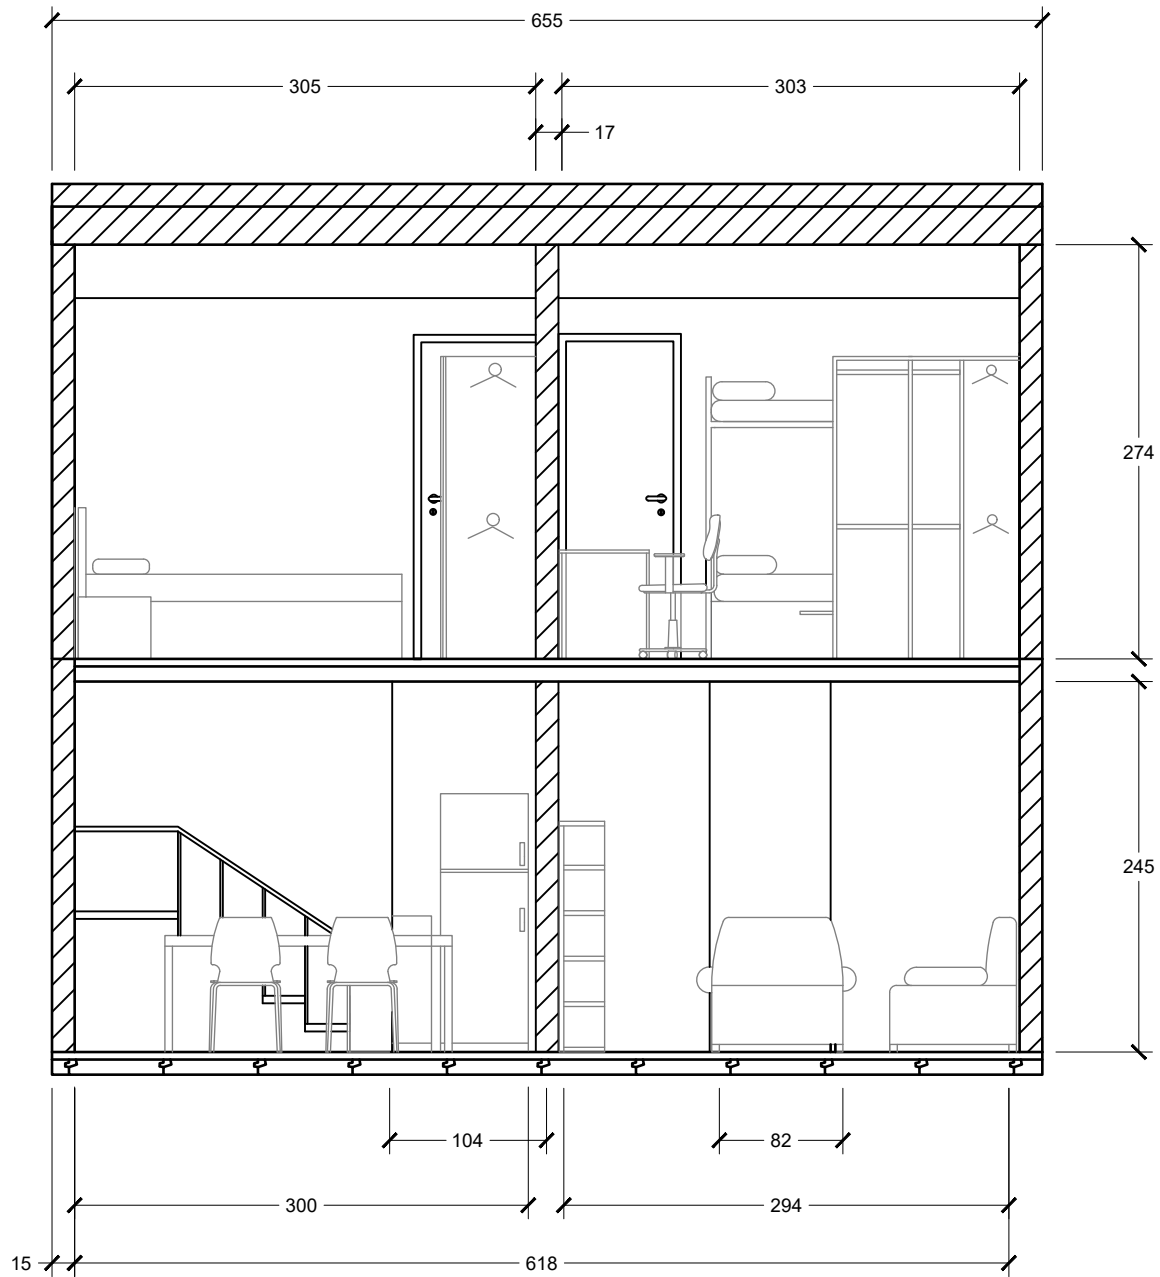

POLITECNICO DI MILANO  
SCUOLA DEL DESIGN  
C.L. DESIGN DEGLI INTERNI



MO-D\_1

CORSO:

STRUMENTI E METODI  
DEL PROGETTO

DOCENTE:

MARCO FERRARA

STUDENTI:

CHERONI ELENA  
DE GREGORIO CHIARA  
STORTI CHIARA

OGGETTO:

PROPOSTA DI AMPLIAMENTO  
ABITATIVO

NOTE:

SEZIONI

NOME FILE:

Sezioni.dwg

VERS

DATA

A

YYYY.MM.DD

TAVOLA NO.:

03 DI 03

A301

DATA: 2017/04/03 SCALA: 1:50

REV: A FORMATO: A2

10 10.5m 11.25m 2.5m