



DIRECTORY: C:\USERS\ELENA\DESKTOP\PMO_D_1\MO-D_1.DWG | PLOTTED ON: 09/05/2017 10:45:06 | BY USER: ELENA CHERONI

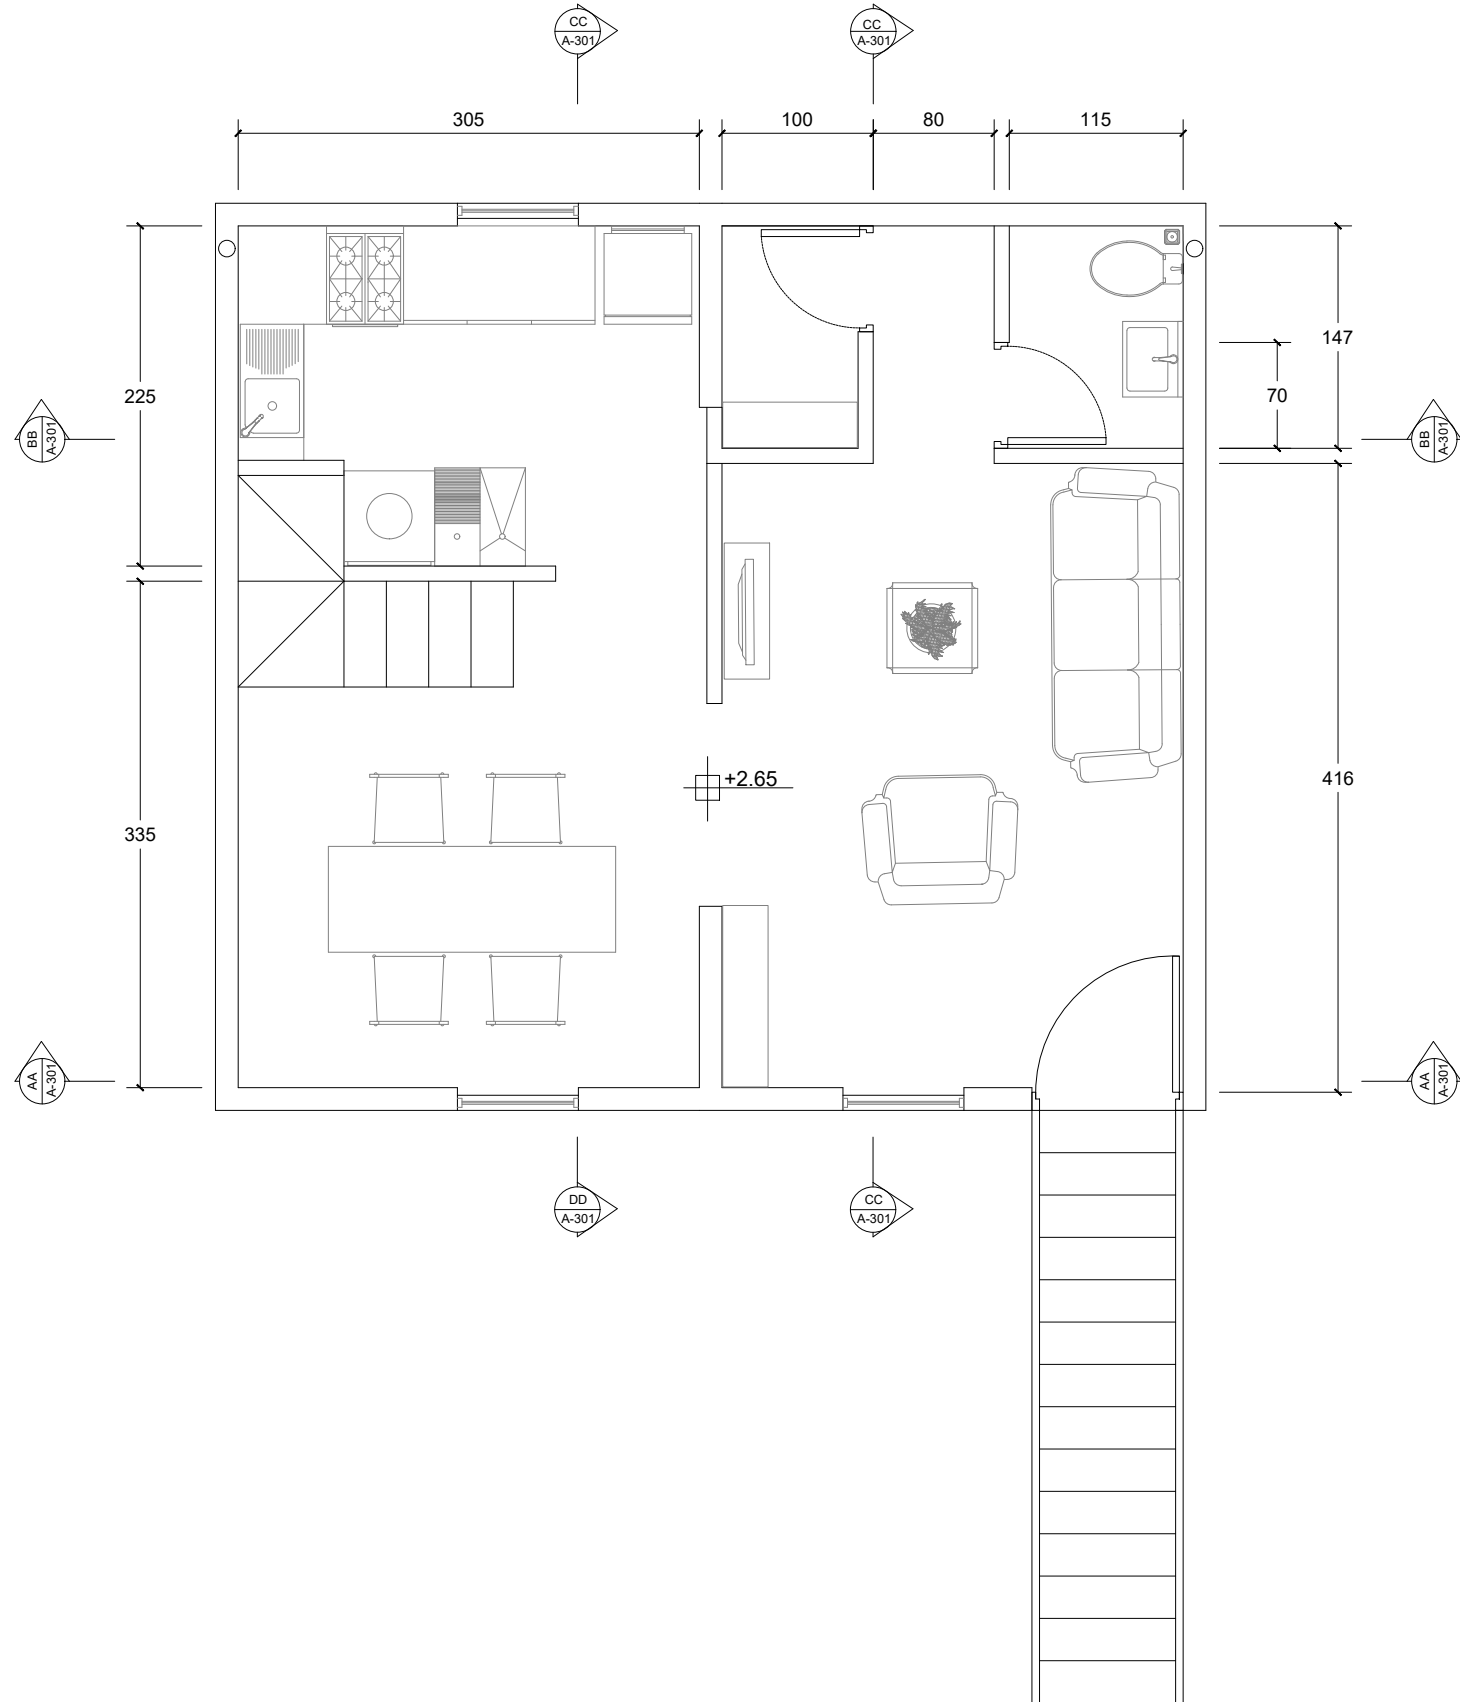

POLITECNICO DI MILANO
SCUOLA DEL DESIGN
C.L. DESIGN DEGLI INTERNI
PROGETTO:

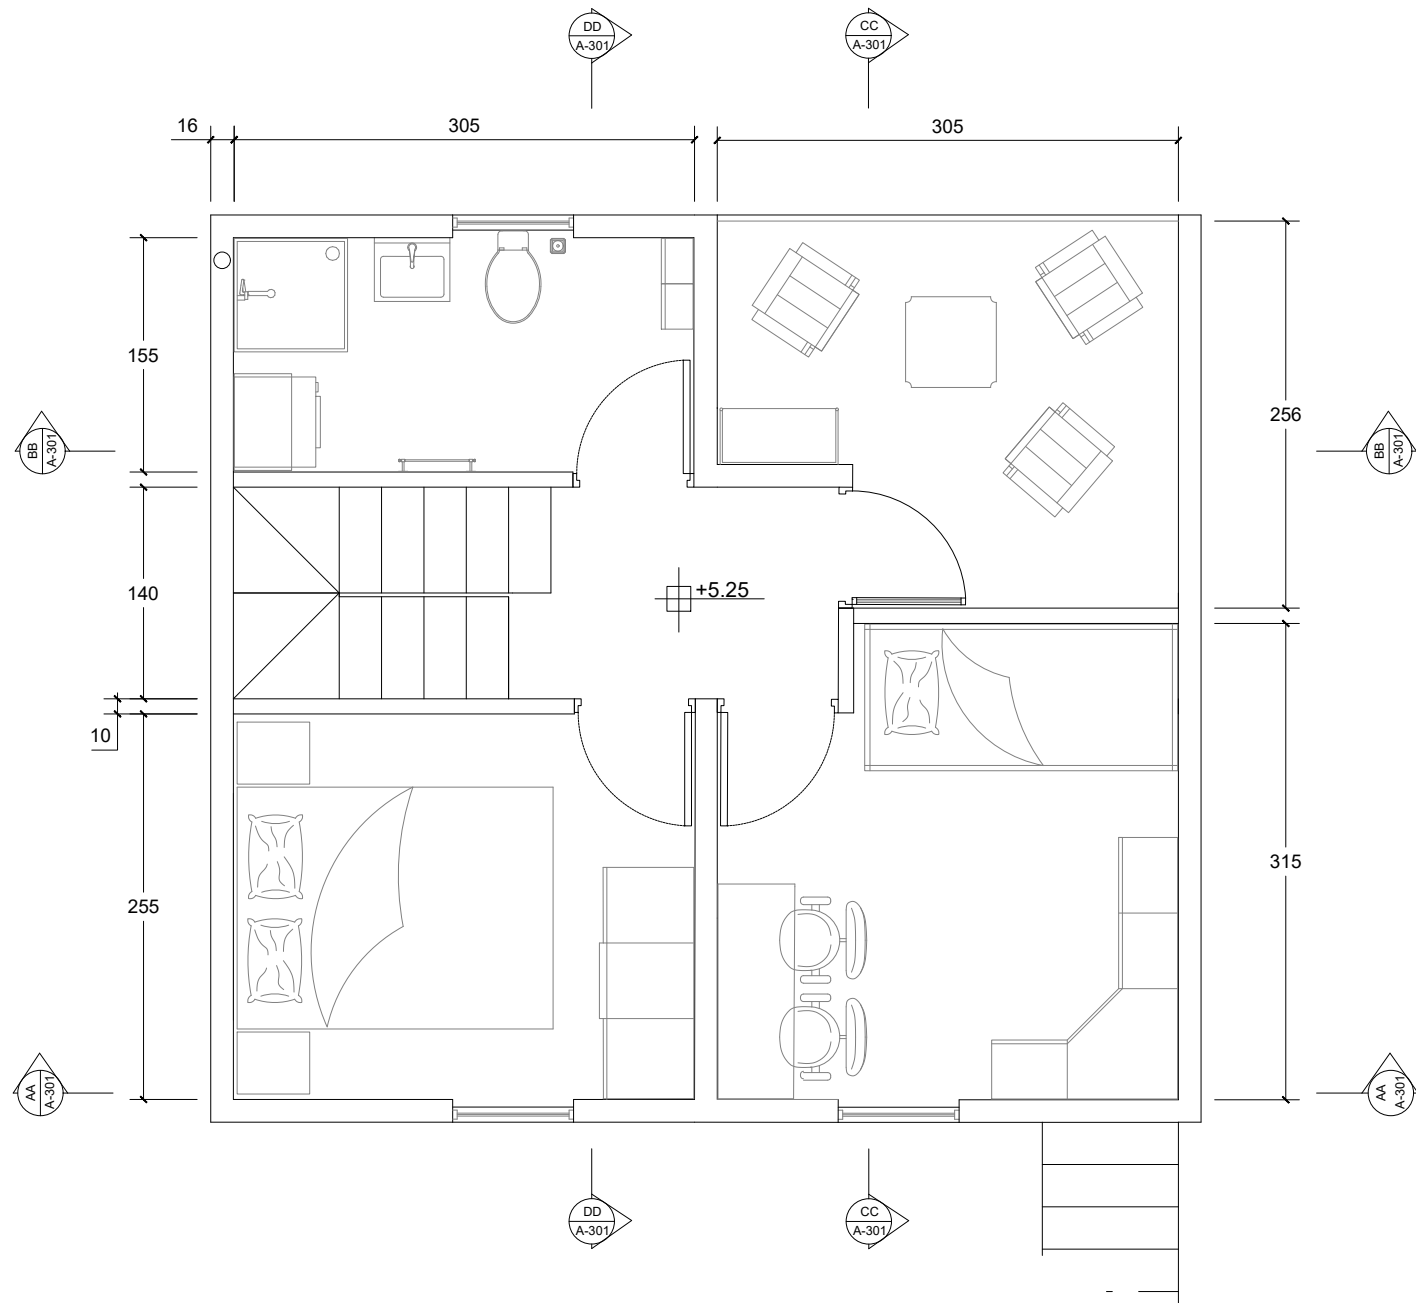

MO-D_1

CORSO:

STRUMENTI E METODI
DEL PROGETTO

DOCENTE:

MARCO FERRARA

STUDENTI:

CHERONI ELENA
DE GREGORIO CHIARA
STORTI CHIARA

OGGETTO:

PROPOSTA DI AMPLIAMENTO
ABITATIVO

NOTE:

PIANTE

NOME FILE:

MO-D_1.dwg

VERS

DATA

A

YYYY.MM.DD

TAVOLA NO.:

01 DI 03

A101

DATA: 2017/04/03




SCALA: 1:50

REV: A

FORMATO: A2

10 10.5m 11.25m 2.5m

DIRECTORY: C:\USERS\ELENA\DESKTOP\MO_D_1\PROSPETTI\PROSPETTI.DWG | PLOTTED ON: 09/05/2017 11:29:55 | BY USER: ELENA CHERONI

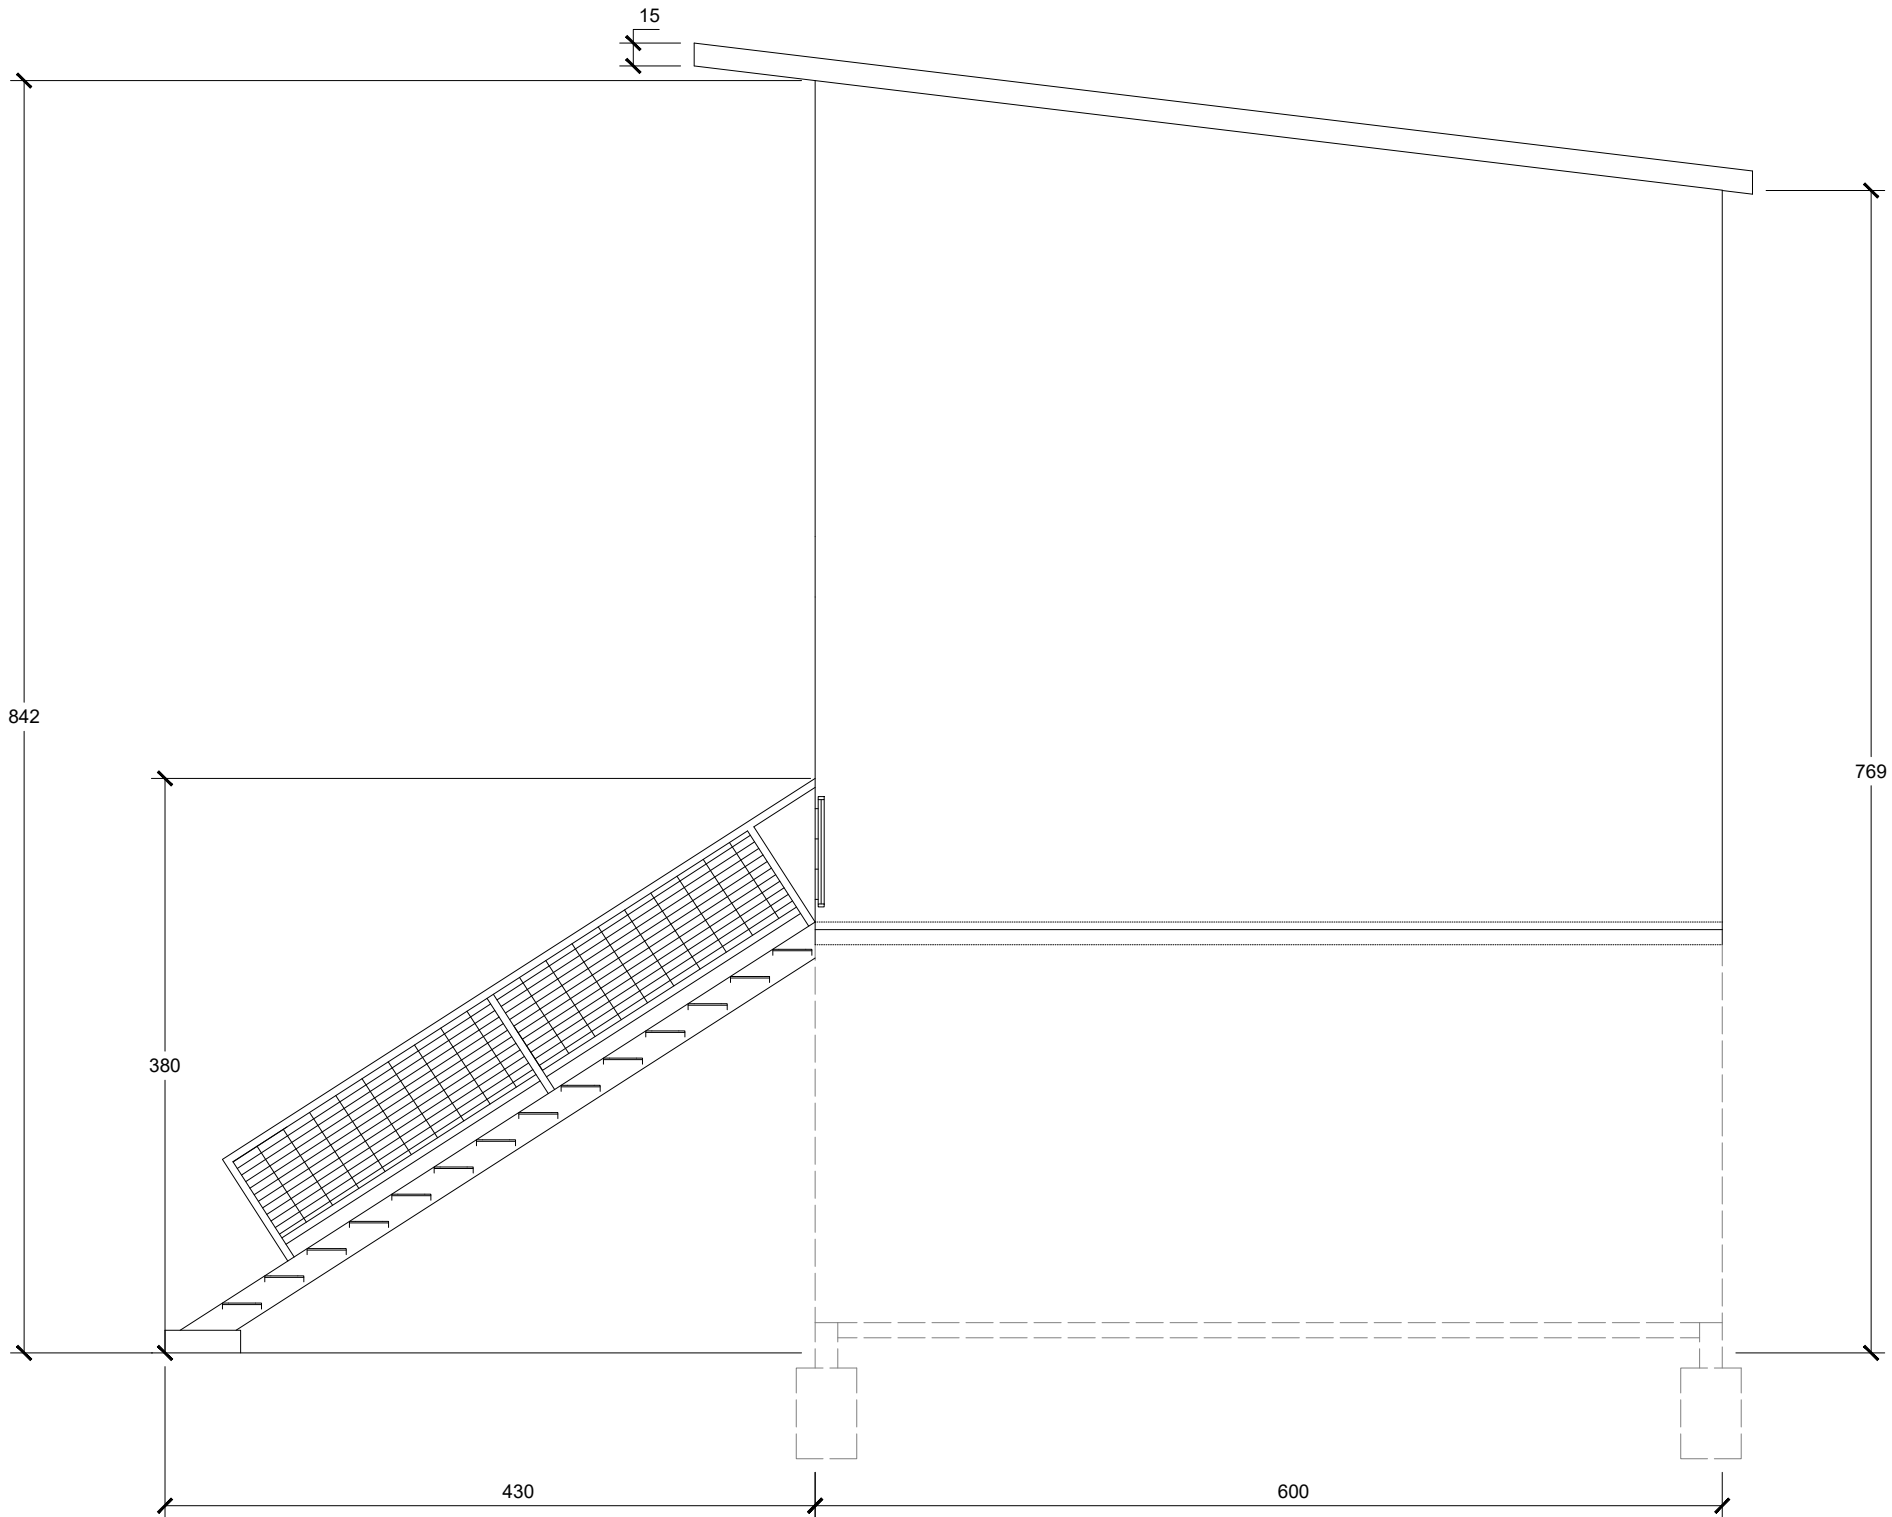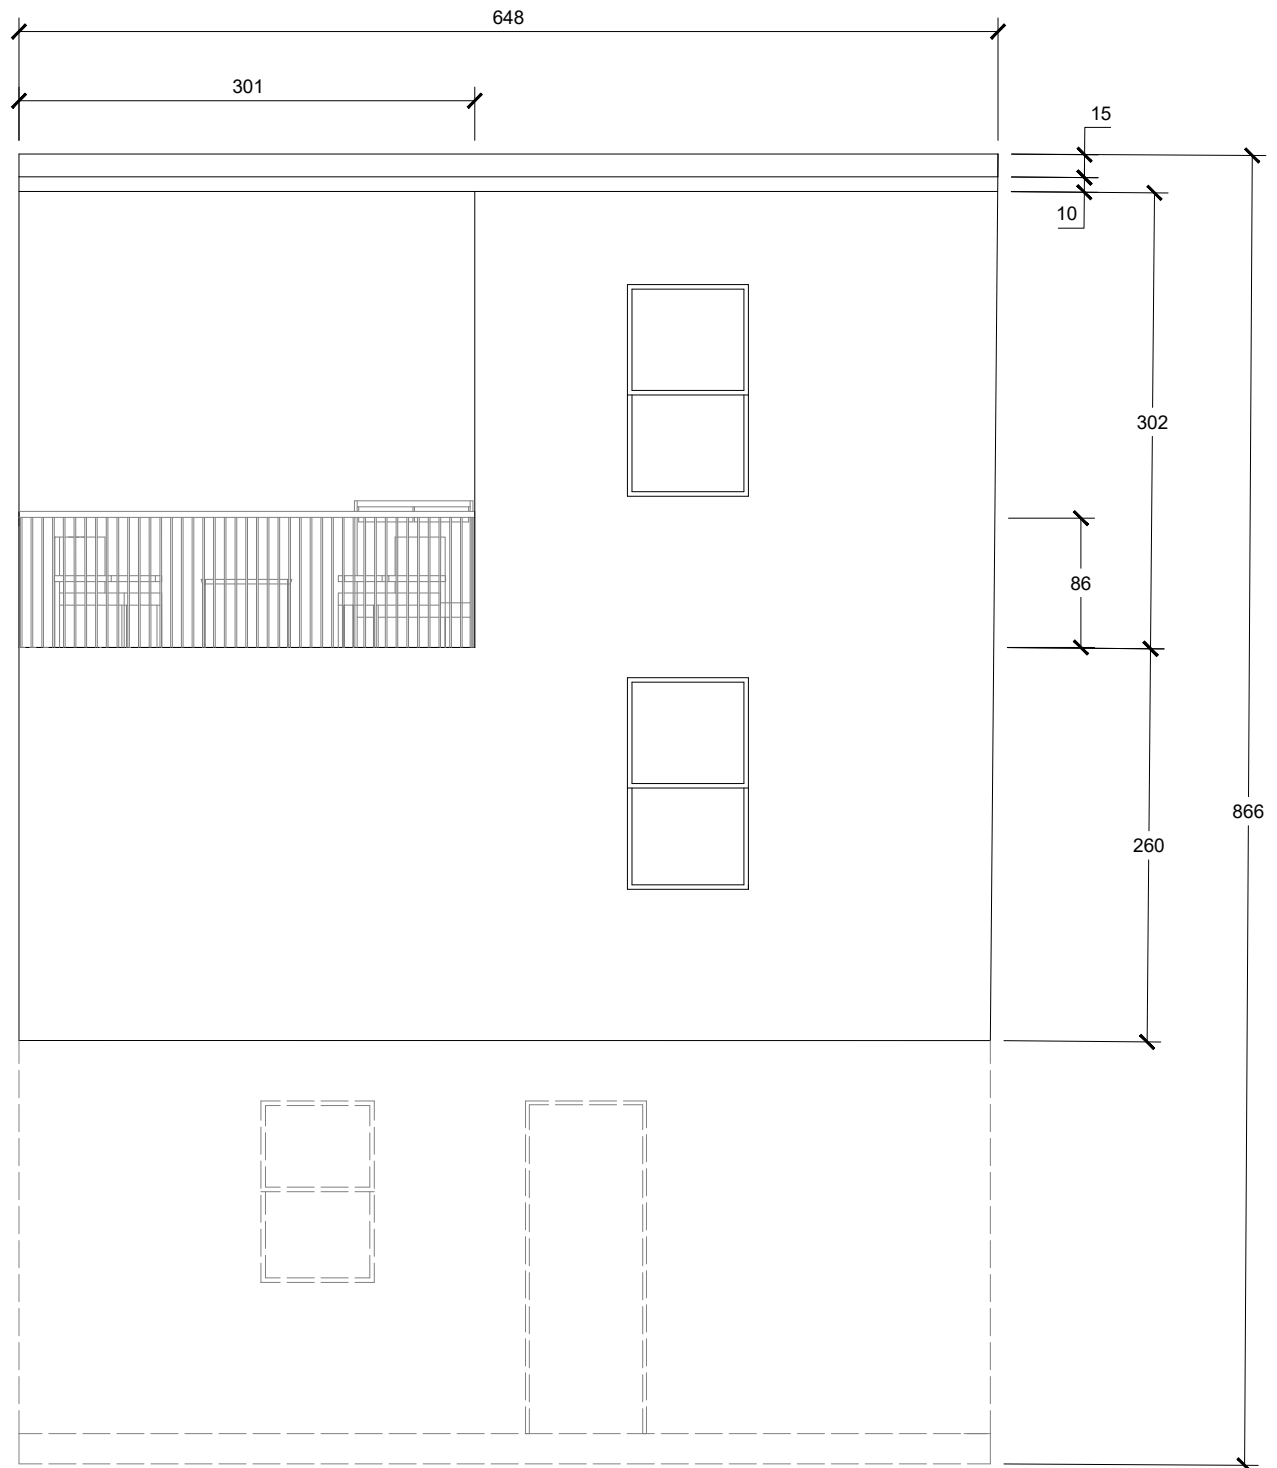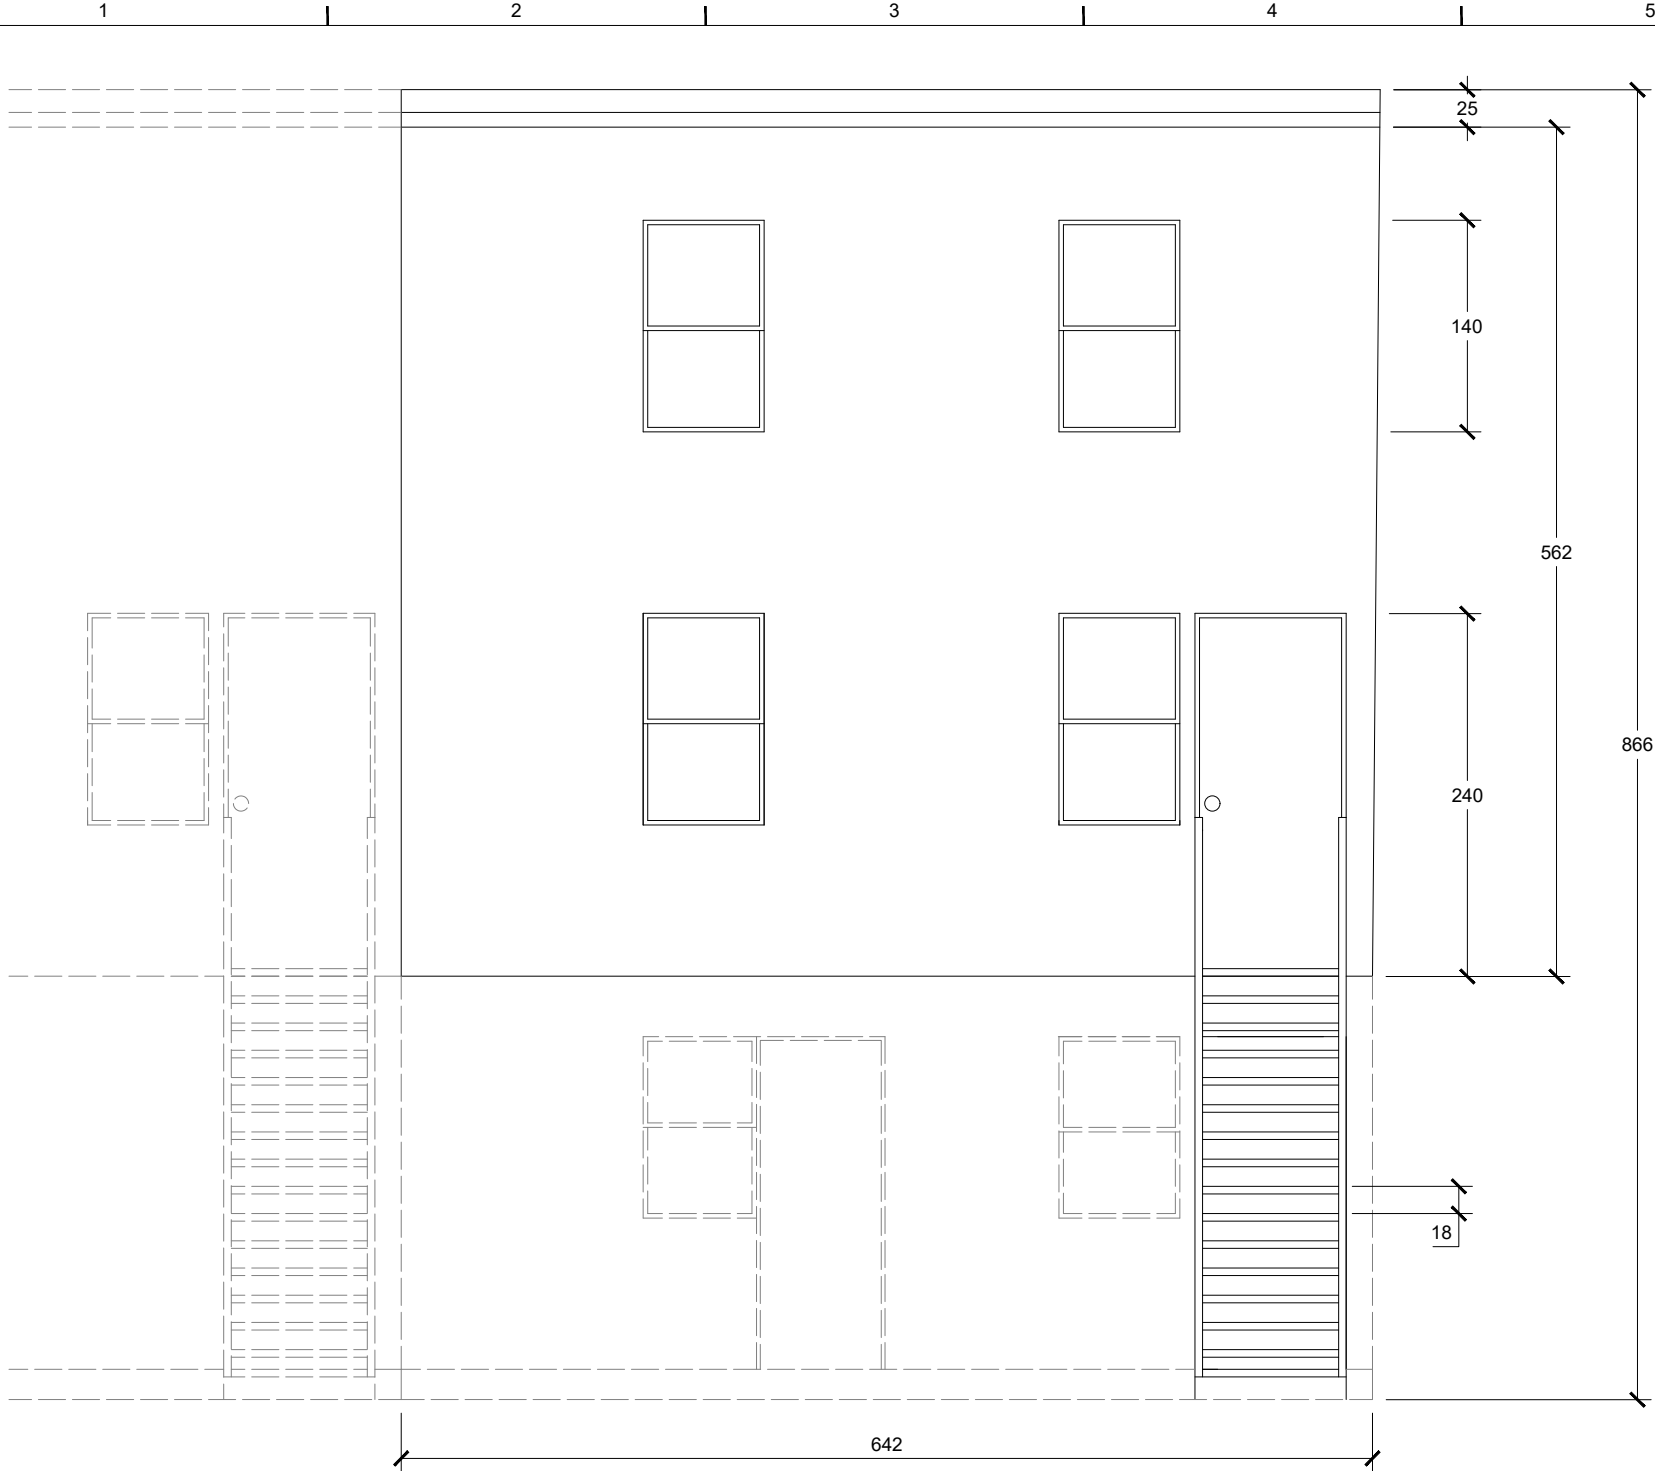

POLITECNICO DI MILANO
SCUOLA DEL DESIGN
C.L. DESIGN DEGLI INTERNI
PROGETTO:



MO-D_1

CORSO:

STRUMENTI E METODI
DEL PROGETTO

DOCENTE:

MARCO FERRARA

STUDENTI:

CHIRONI ELENA
DE GREGORIO CHIARA
STORTI CHIARA

OGGETTO:

PROPOSTA DI AMPLIAMENTO
ABITATIVO

NOTE:

PROSPETTI

NOME FILE:

prospetti.dwg

VERS

DATA

A

YYYY.MM.DD

TAVOLA NO.:

02 DI 03





A201

DATA: 2017/04/03 SCALA: 1:50

REV: A FORMATO: A2

10 10.5m 11.25m 2.5m

DIRECTORY: C:\USER\ELENA\DESKTOP\PMO_D_1\SEZIONI\SEZIONI.DWG | PLOTTED ON: 09/05/2017 11:39:00 | BY USER: ELENA CHERONI

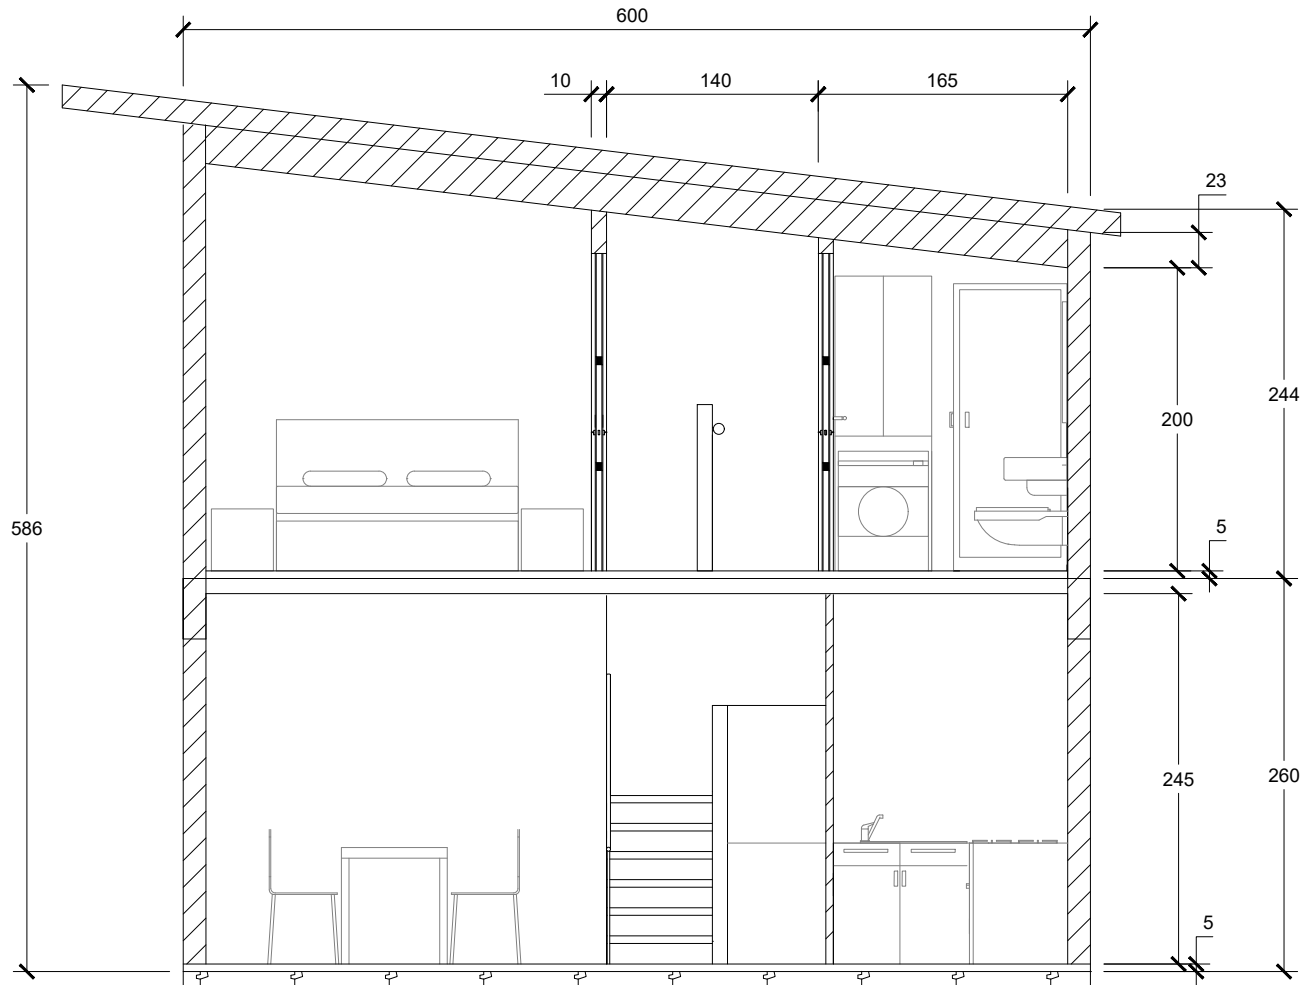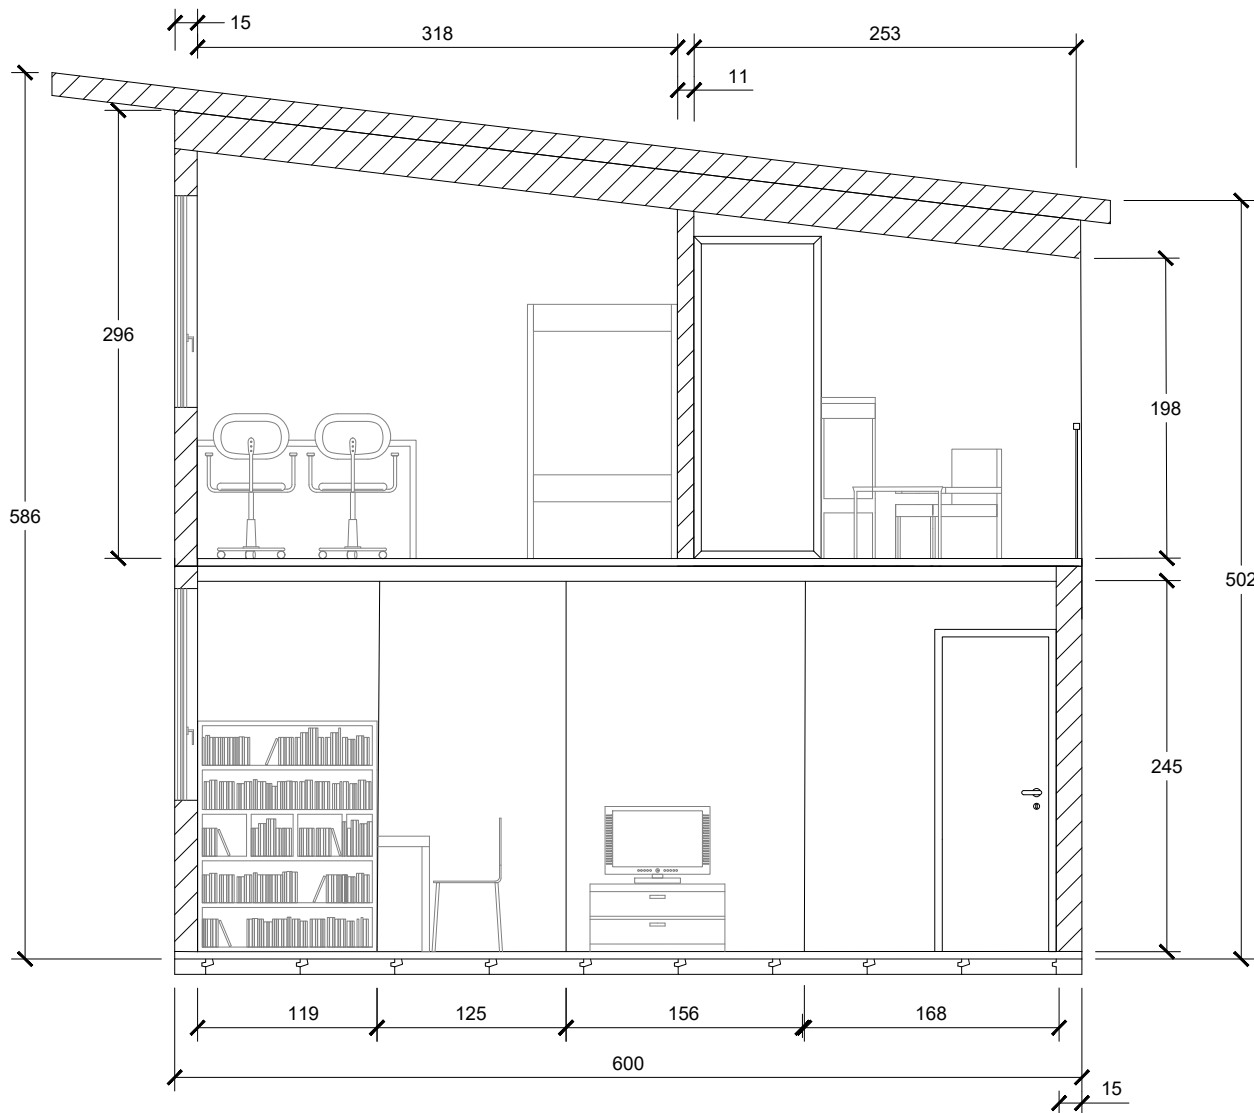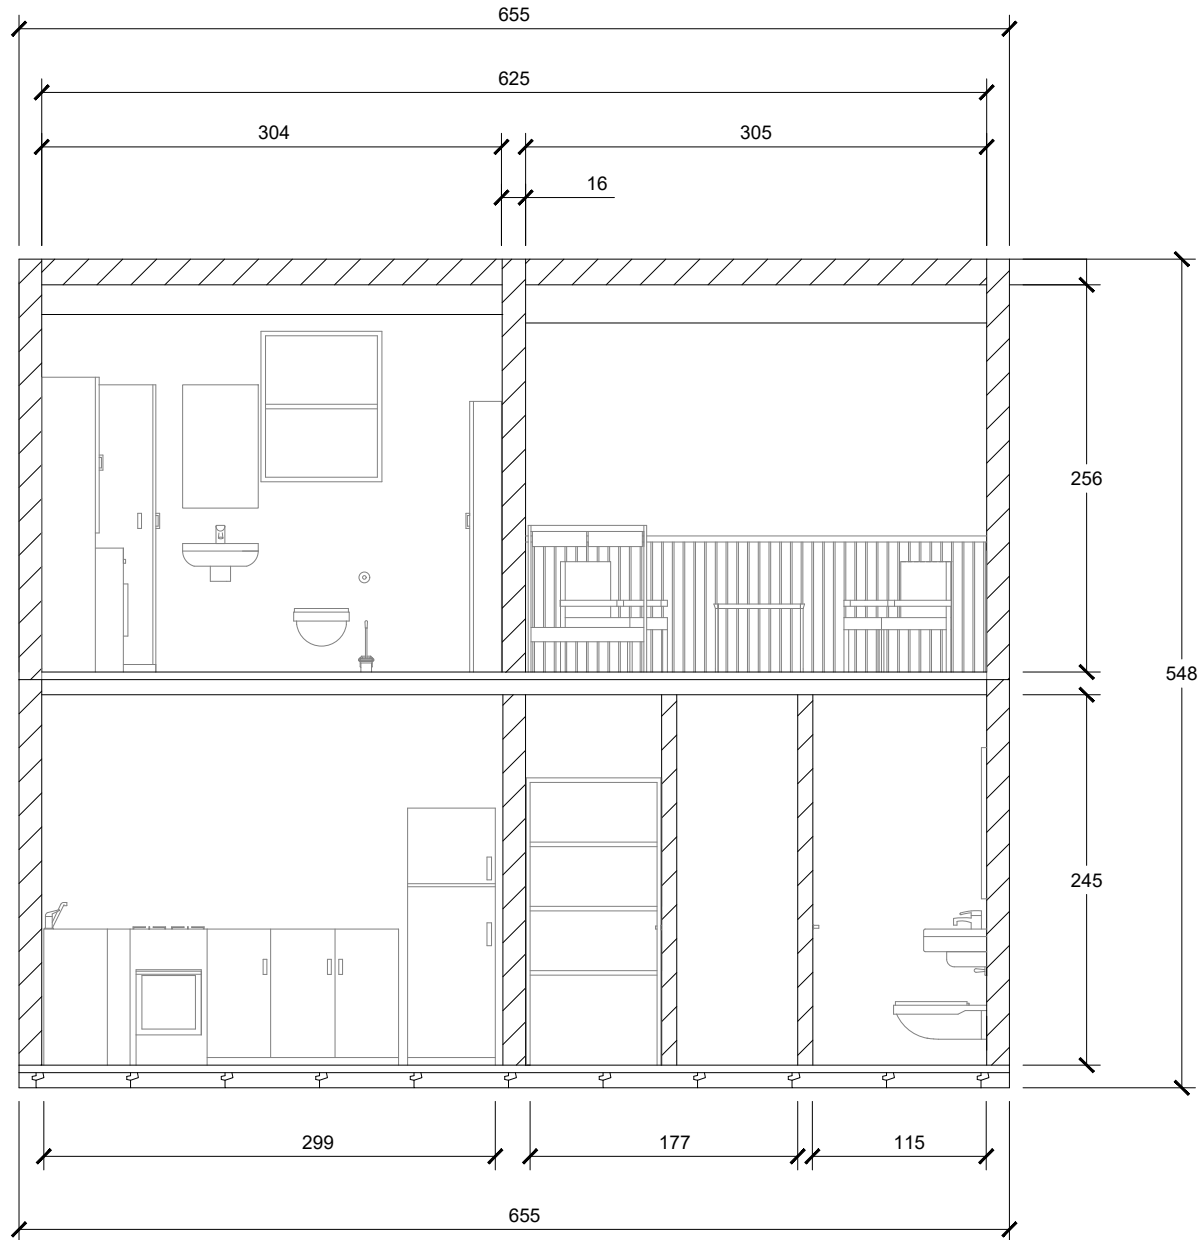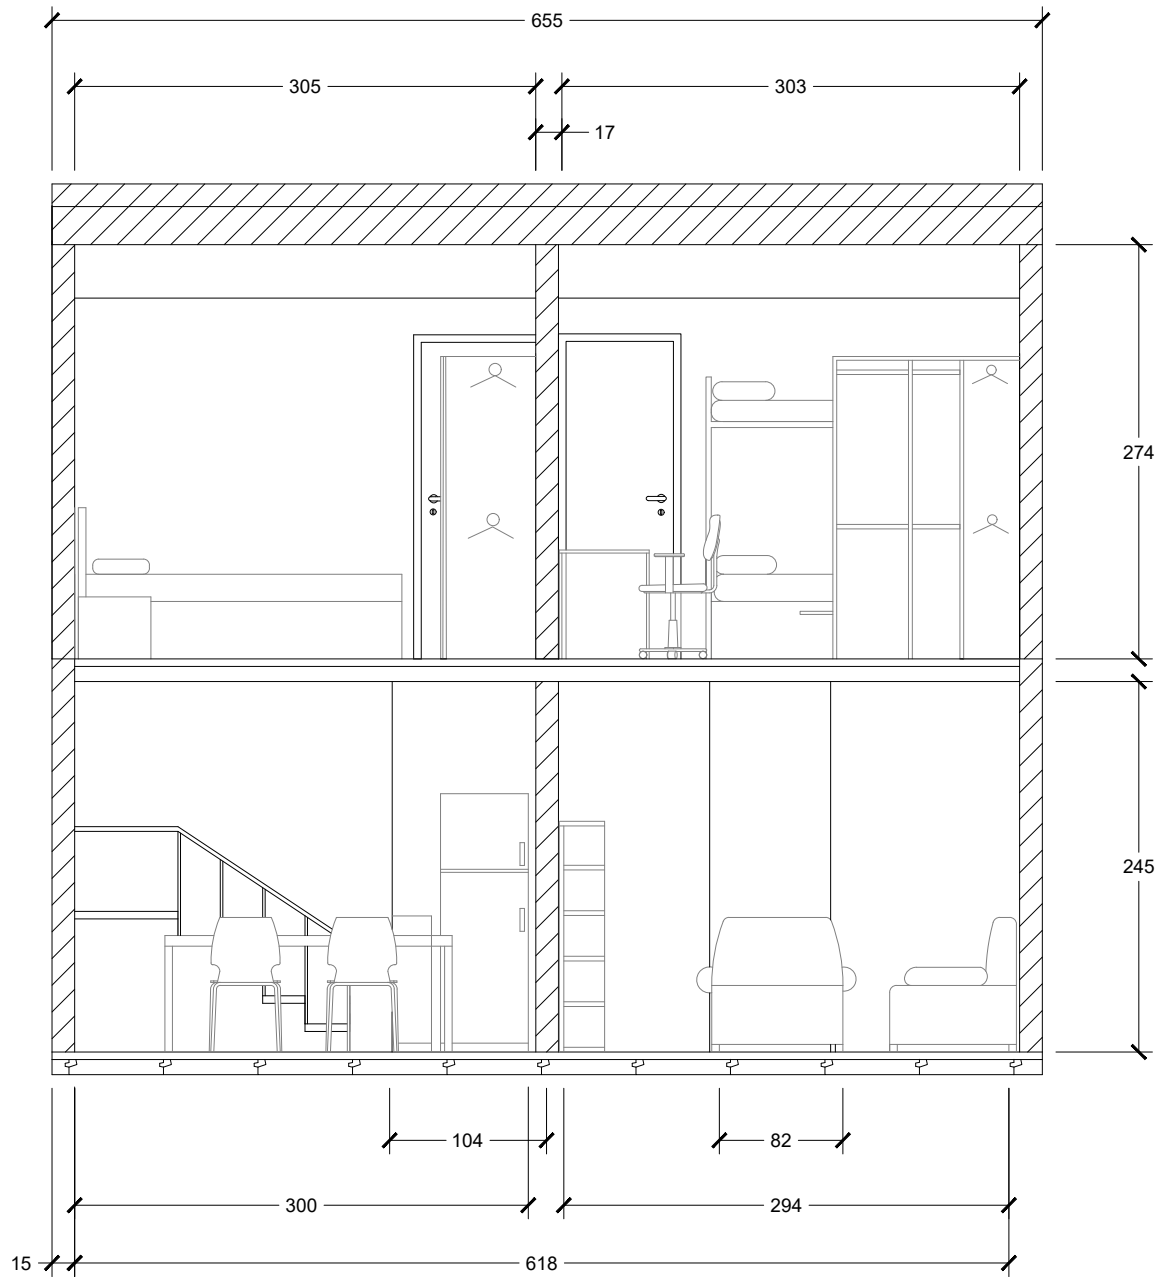

POLITECNICO DI MILANO
SCUOLA DEL DESIGN
C.L. DESIGN DEGLI INTERNI
PROGETTO:



MO-D_1

CORSO:

STRUMENTI E METODI
DEL PROGETTO

DOCENTE:

MARCO FERRARA

STUDENTI:

CHERONI ELENA
DE GREGORIO CHIARA
STORTI CHIARA

OGGETTO:

PROPOSTA DI AMPLIAMENTO
ABITATIVO

NOTE:

SEZIONI

NOME FILE:

Sezioni.dwg

VERS

DATA

A

YYYY.MM.DD

TAVOLA NO.:

03 DI 03

A301

DATA: 2017/04/03 SCALA: 1:50

REV: A FORMATO: A2

10 10.5m 11.25m 2.5m