



DIRECTORY: C:\USERS\ELENA\DESKTOP\MO_D_1\MO-D_1.DWG | PLOTTED ON: 14/07/2017 10:24:56 | BY USER: ELENA CHERONI

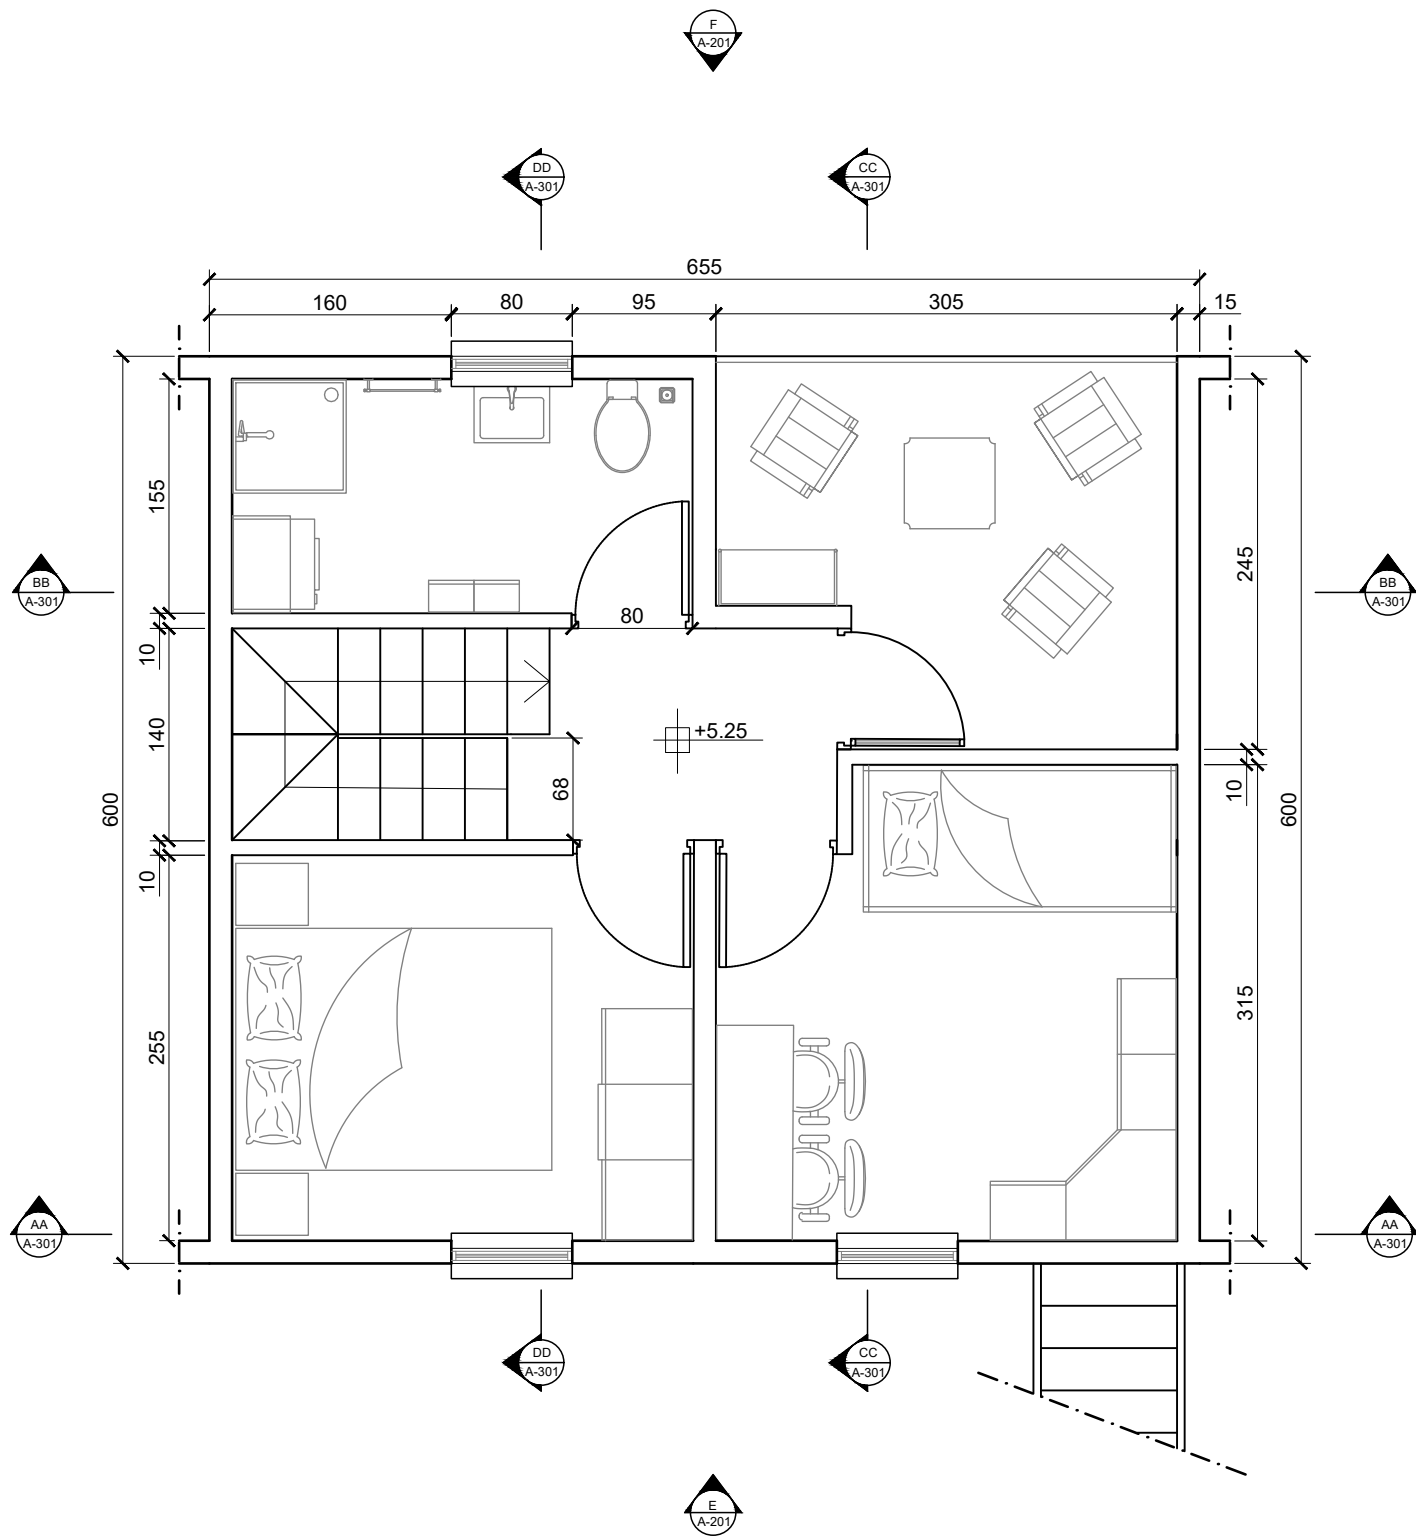

PIANTA SECONDO PIANO

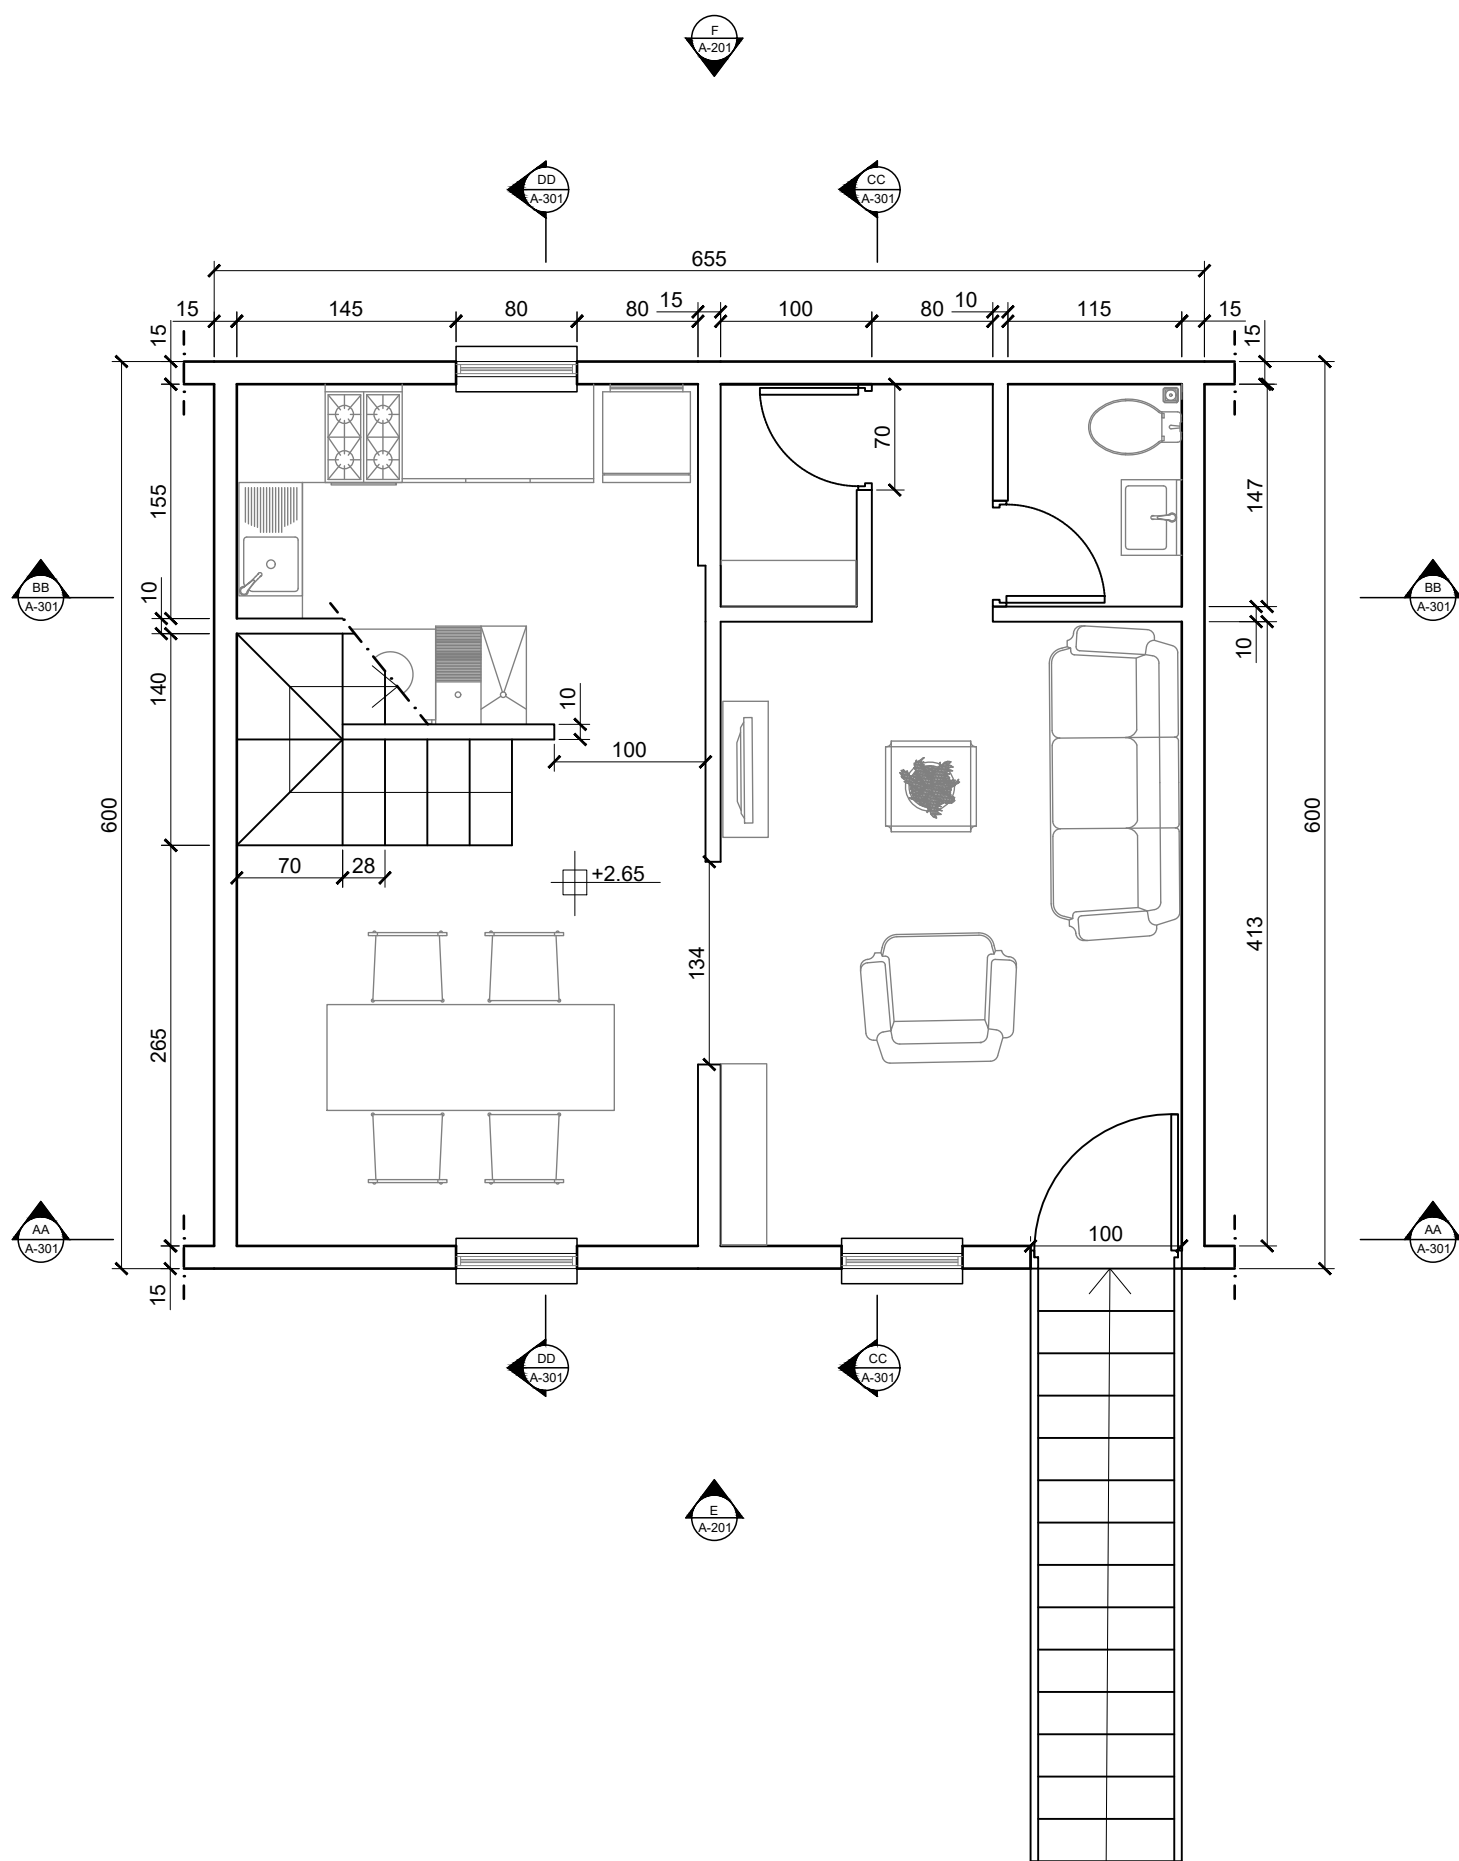

PIANTA PRIMO PIANO

POLITECNICO DI MILANO
SCUOLA DEL DESIGN
C.L. DESIGN DEGLI INTERNI
PROGETTO:



MO-D_1

CORSO:

STRUMENTI E METODI
DEL PROGETTO

DOCENTE:

MARCO FERRARA

STUDENTI:

CHERONI ELENA
DE GREGORIO CHIARA
STORTI CHIARA

OGGETTO:

PROPOSTA DI AMPLIAMENTO
ABITATIVO

NOTE:

PIANTE

NOME FILE:

MO-D_1.dwg

VERS

DATA

A

2017.04.03

TAVOLA NO.:

01 DI 03

A101

DATA: 2017/04/03 SCALA: 1:50
REV: A FORMATO: A2

10 10.5m 11.25m 2.5m