


D


F

—

DIRECTORY: C:\USERS\ELENA\DESKTOP\MO_D_1\PROSPETTI\PROSPETTI.DWG | PLOTTED ON: 13/07/2017 16:50:15 | BY USER: ELENA CHERONI

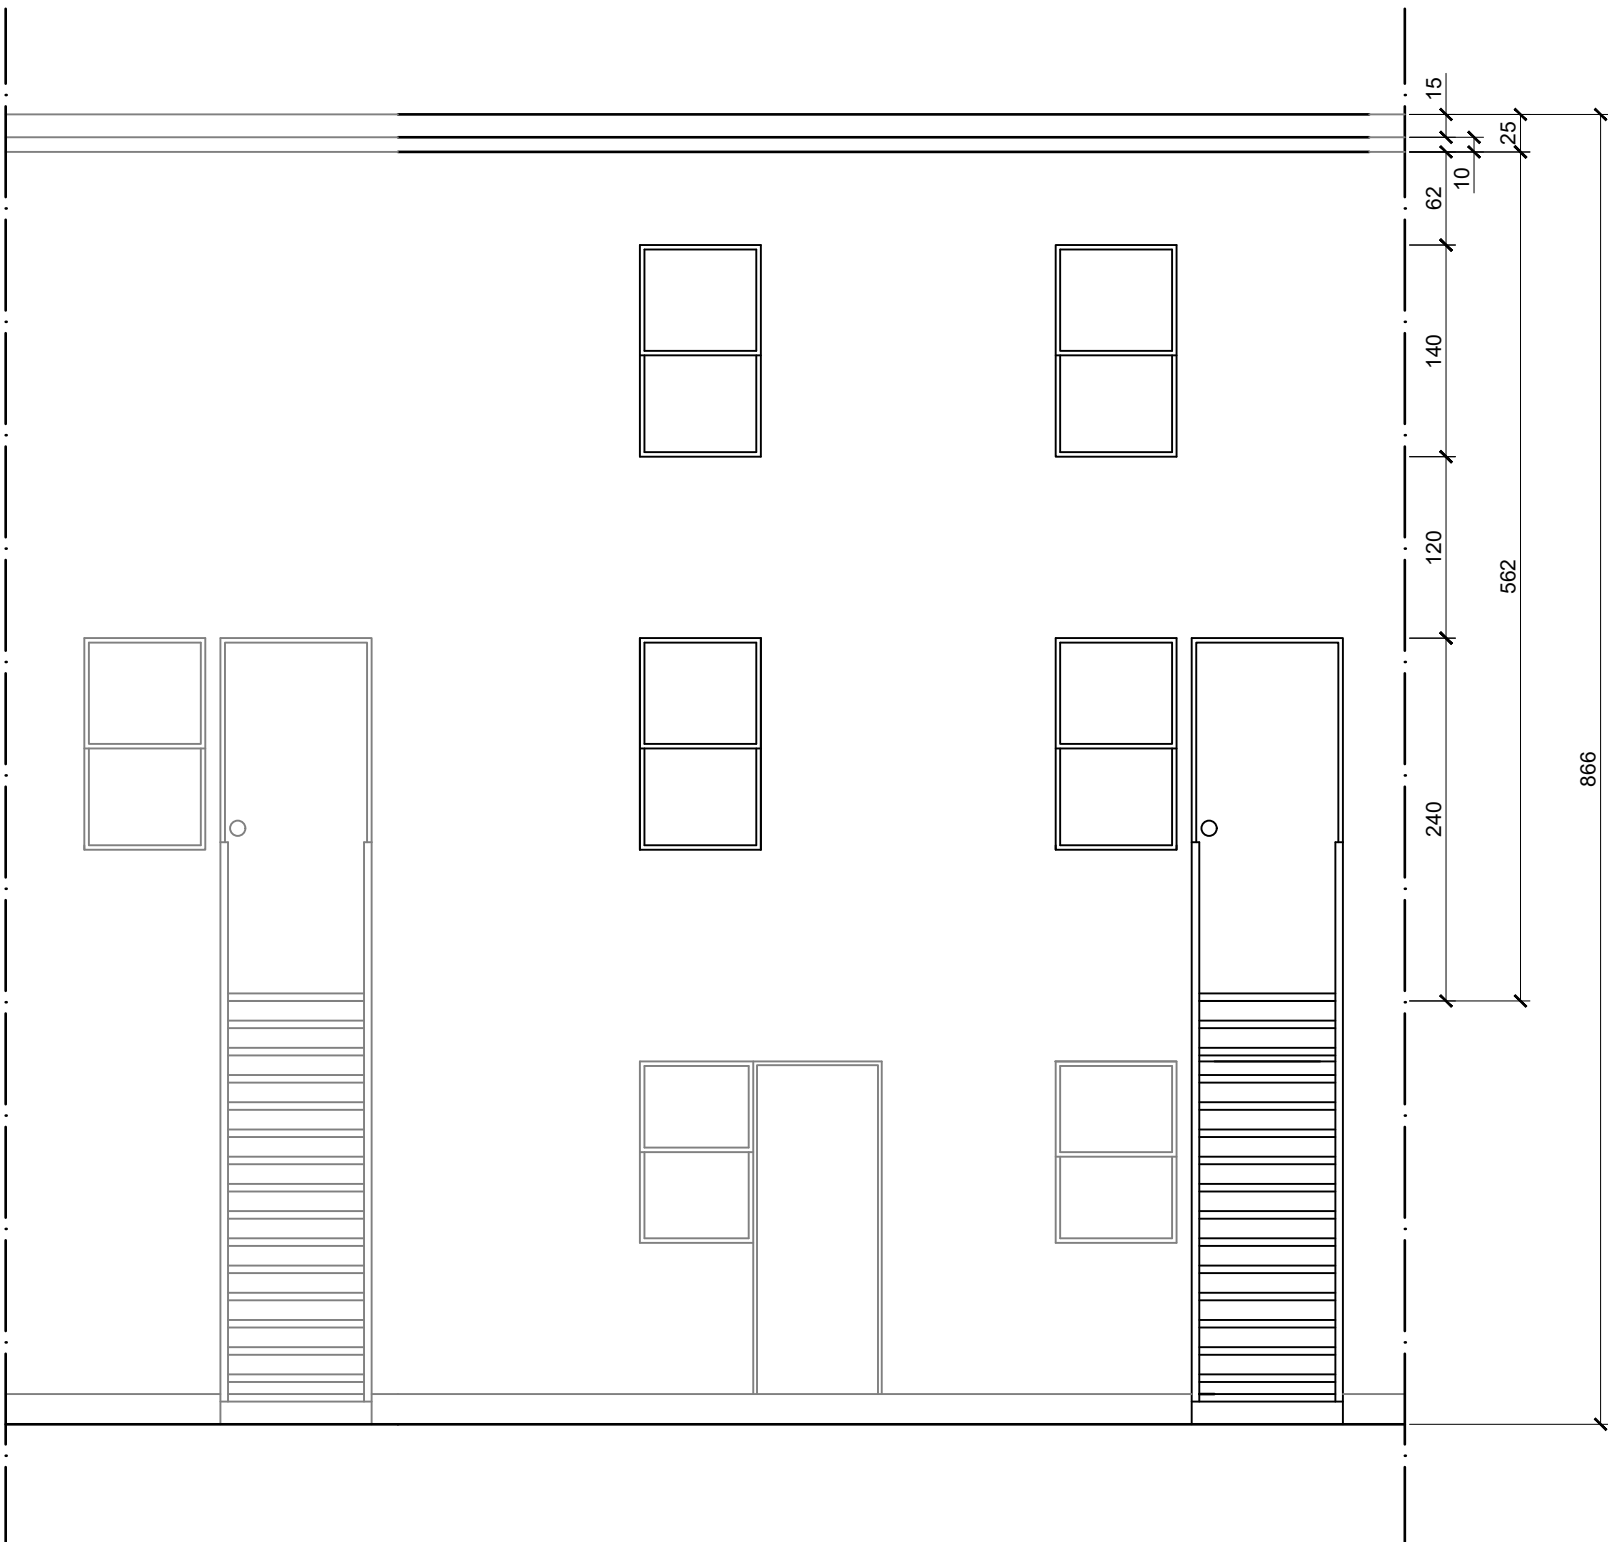

PROSPETTO FRONTALE E

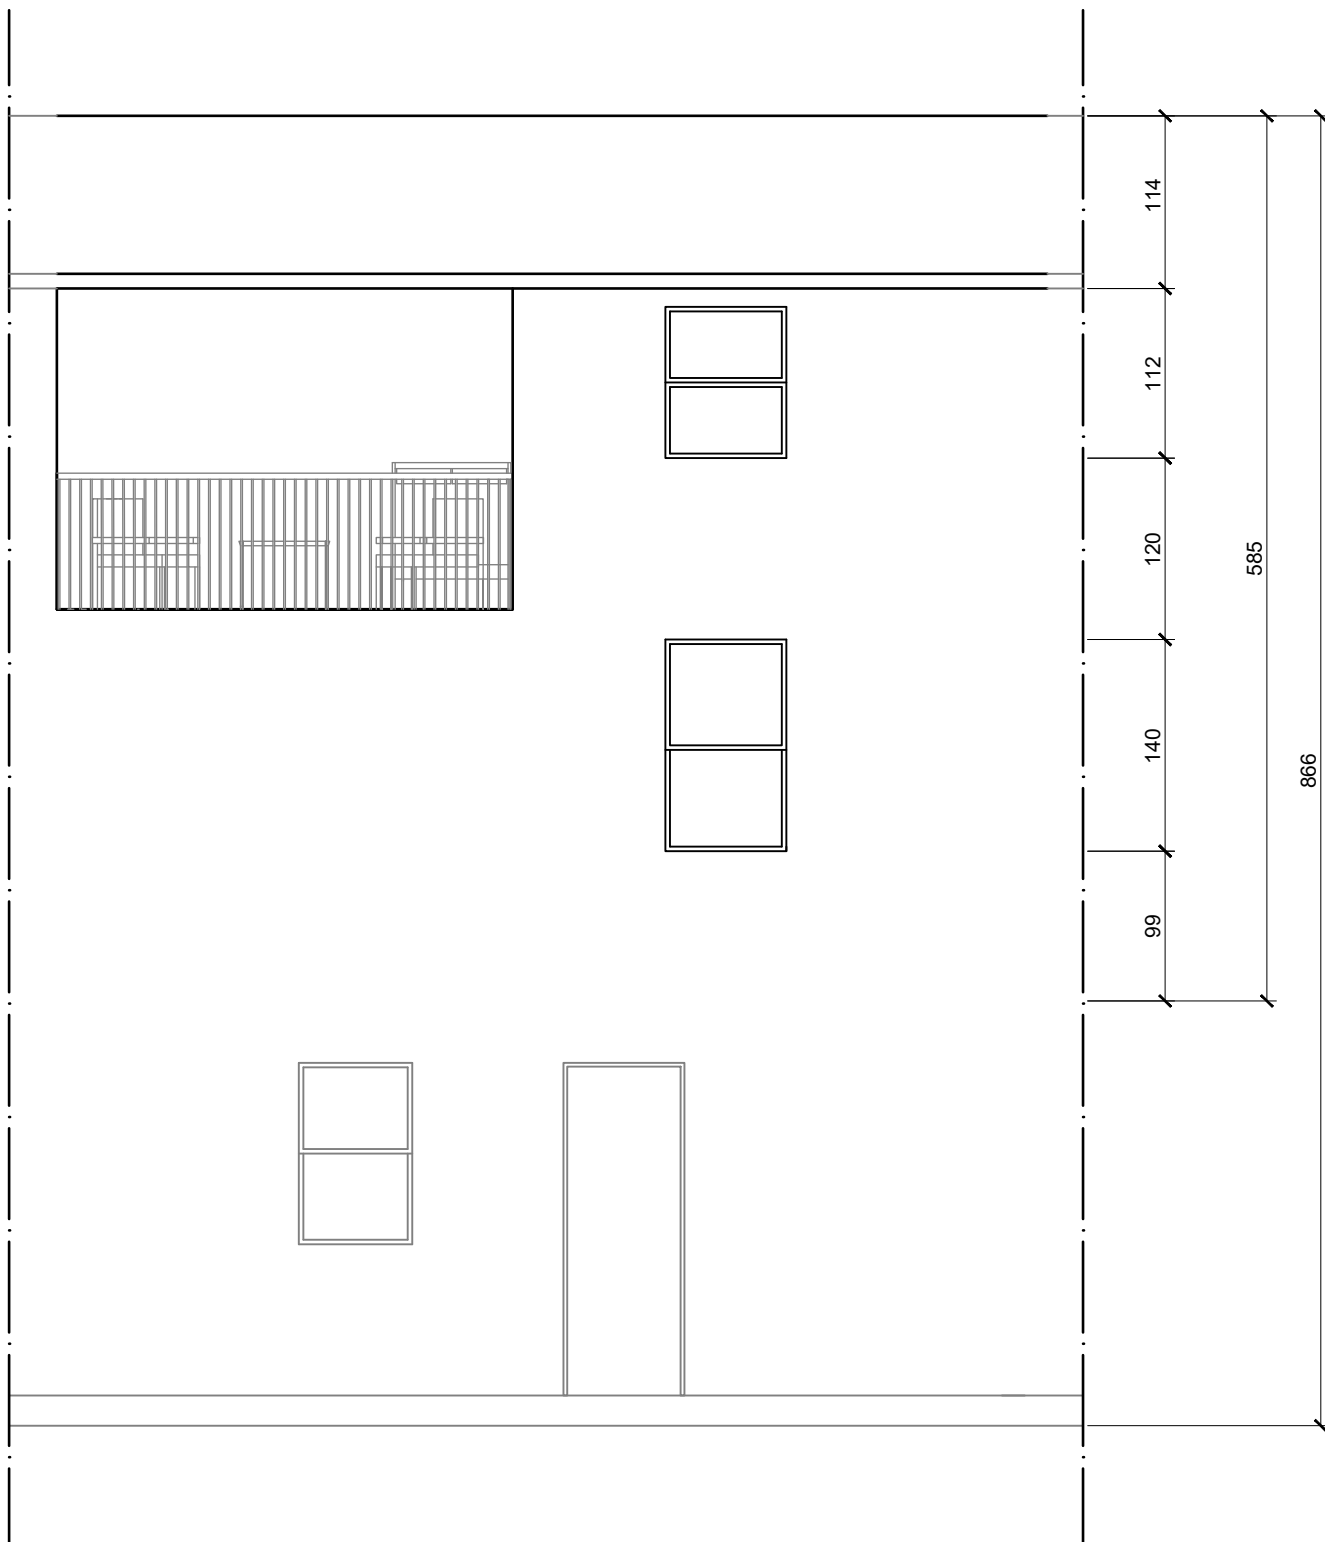

PROSPETTO POSTERIORE F

POLITECNICO DI MILANO
SCUOLA DEL DESIGN
C.L. DESIGN DEGLI INTERNI
PROGETTO:



MO-D_1

CORSO:
STRUMENTI E METODI
DEL PROGETTO

DOCENTE:
MARCO FERRARA

STUDENTI:
CHERONI ELENA
DE GREGORIO CHIARA
STORTI CHIARA

OGGETTO:
PROPOSTA DI AMPLIAMENTO
ABITATIVO

NOTE:
PROSPETTI

NOME FILE:
MO-D_1.dwg

VERS DATA


A 2017.04.03

TAVOLA NO.: 02 DI 03


A201

DATA: 2017/04/03 SCALA: 1:50
REV: A FORMATO: A2


DIRECTORY: C:\USERS\ELENA\DESKTOP\MO_D_1\SEZIONI\SEZIONI.DWG | PLOTTED ON: 13/07/2017 16:51:03 | BY USER: ELENA CHERONI

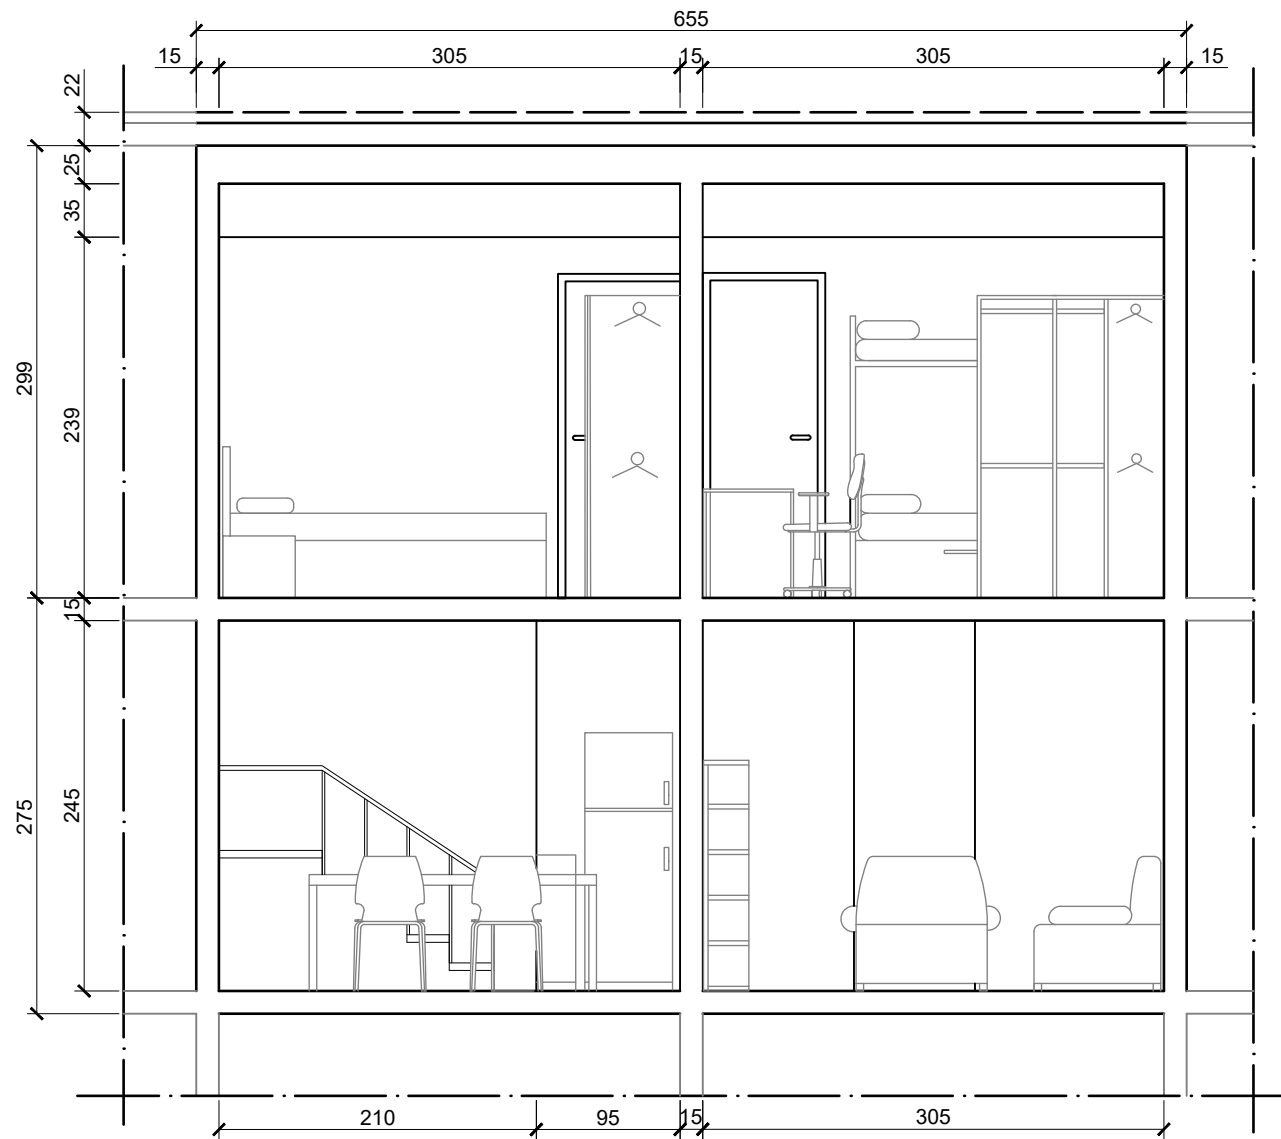


SEZIONE A-A

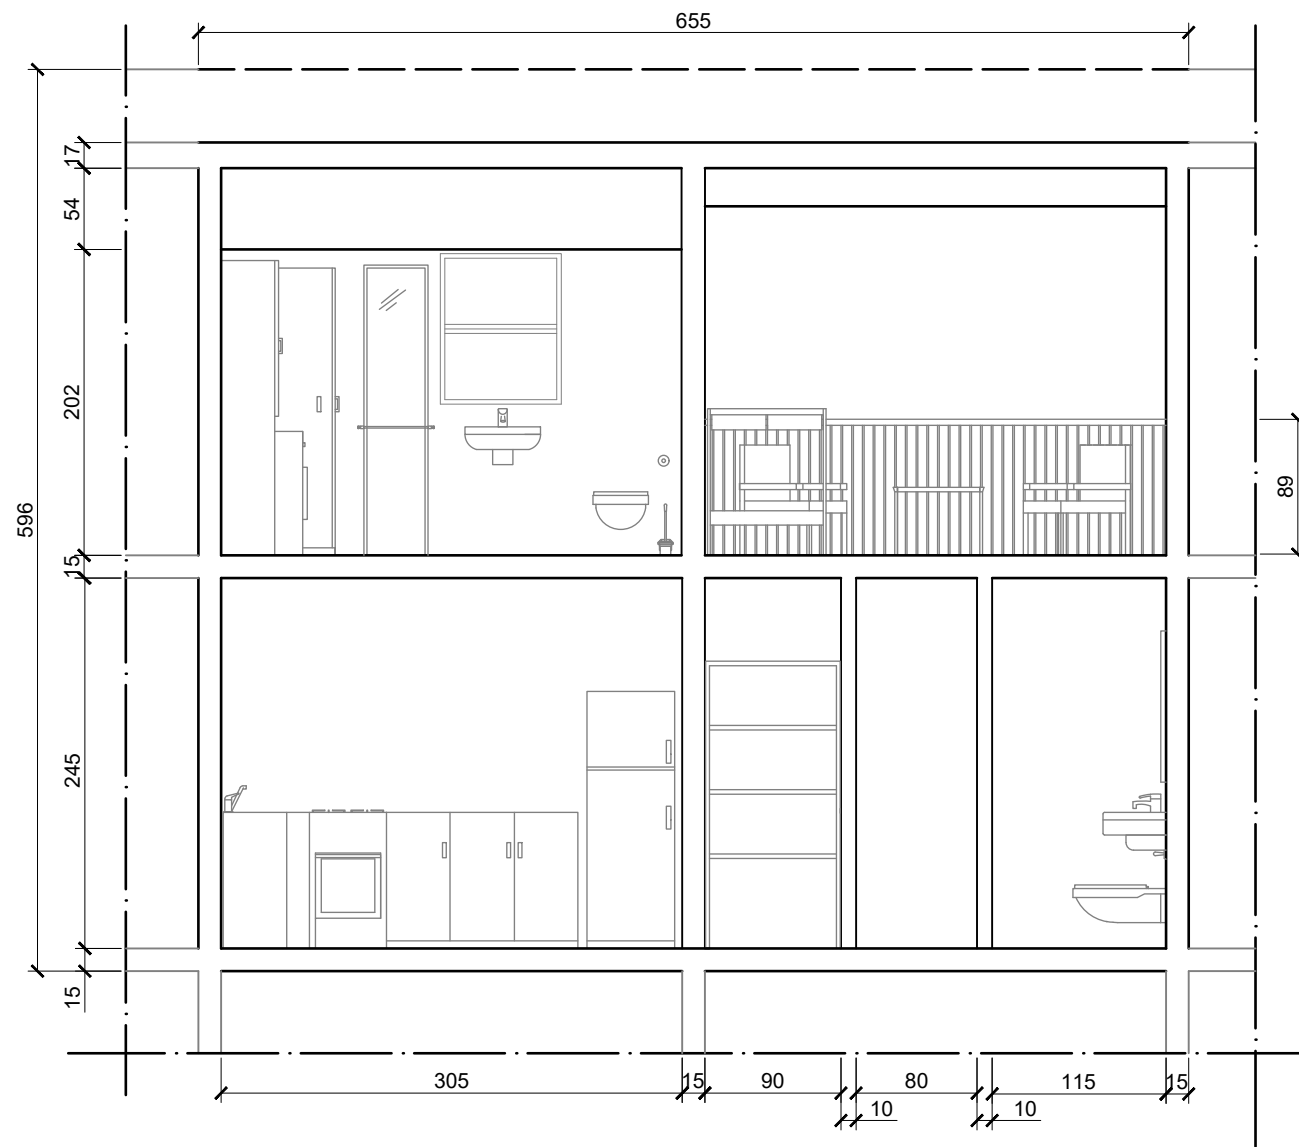

SEZIONE B-B

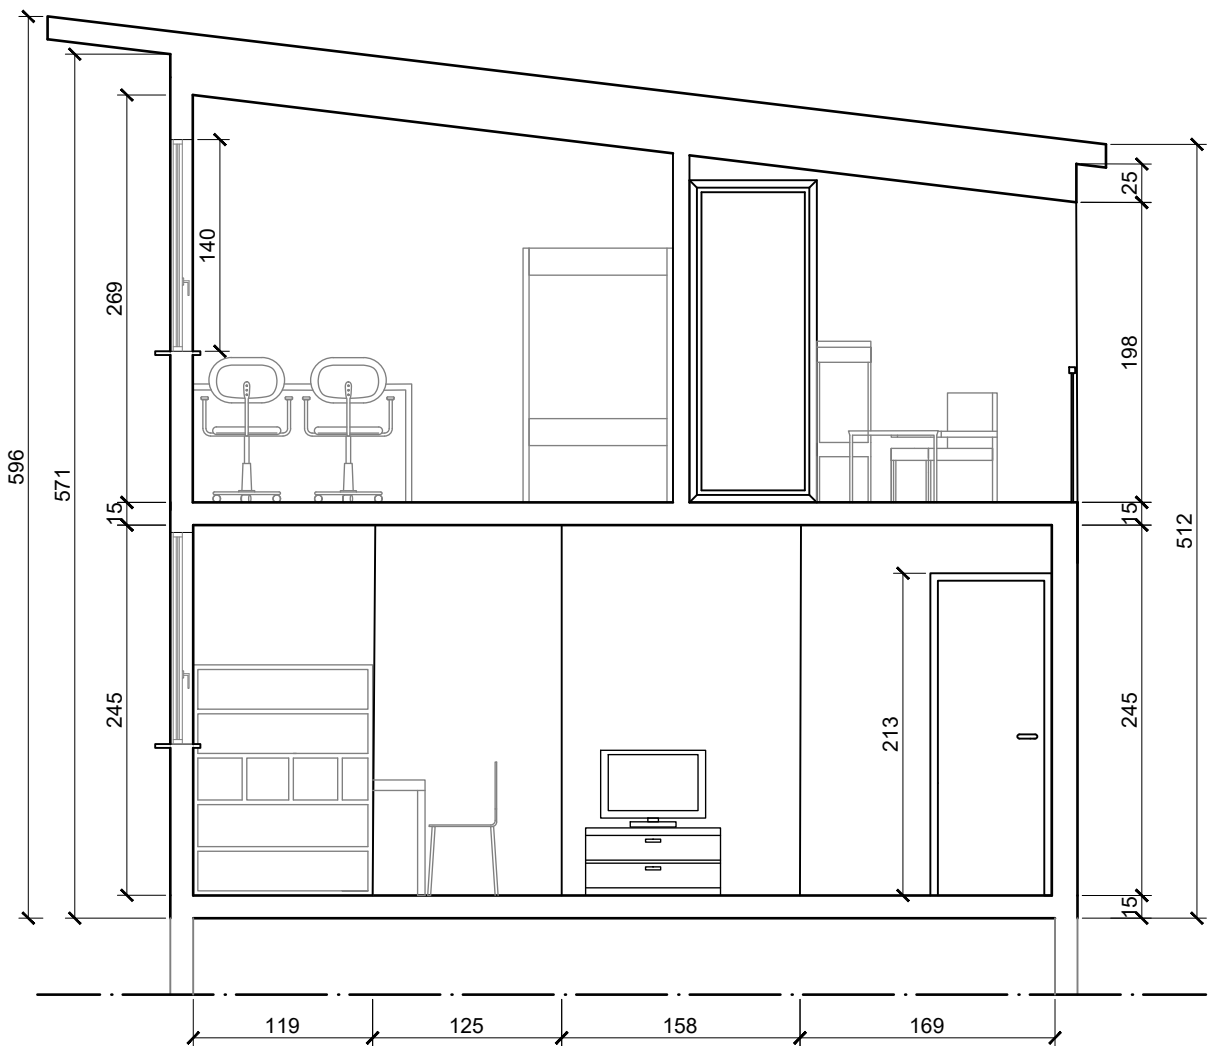


SEZIONE C-C

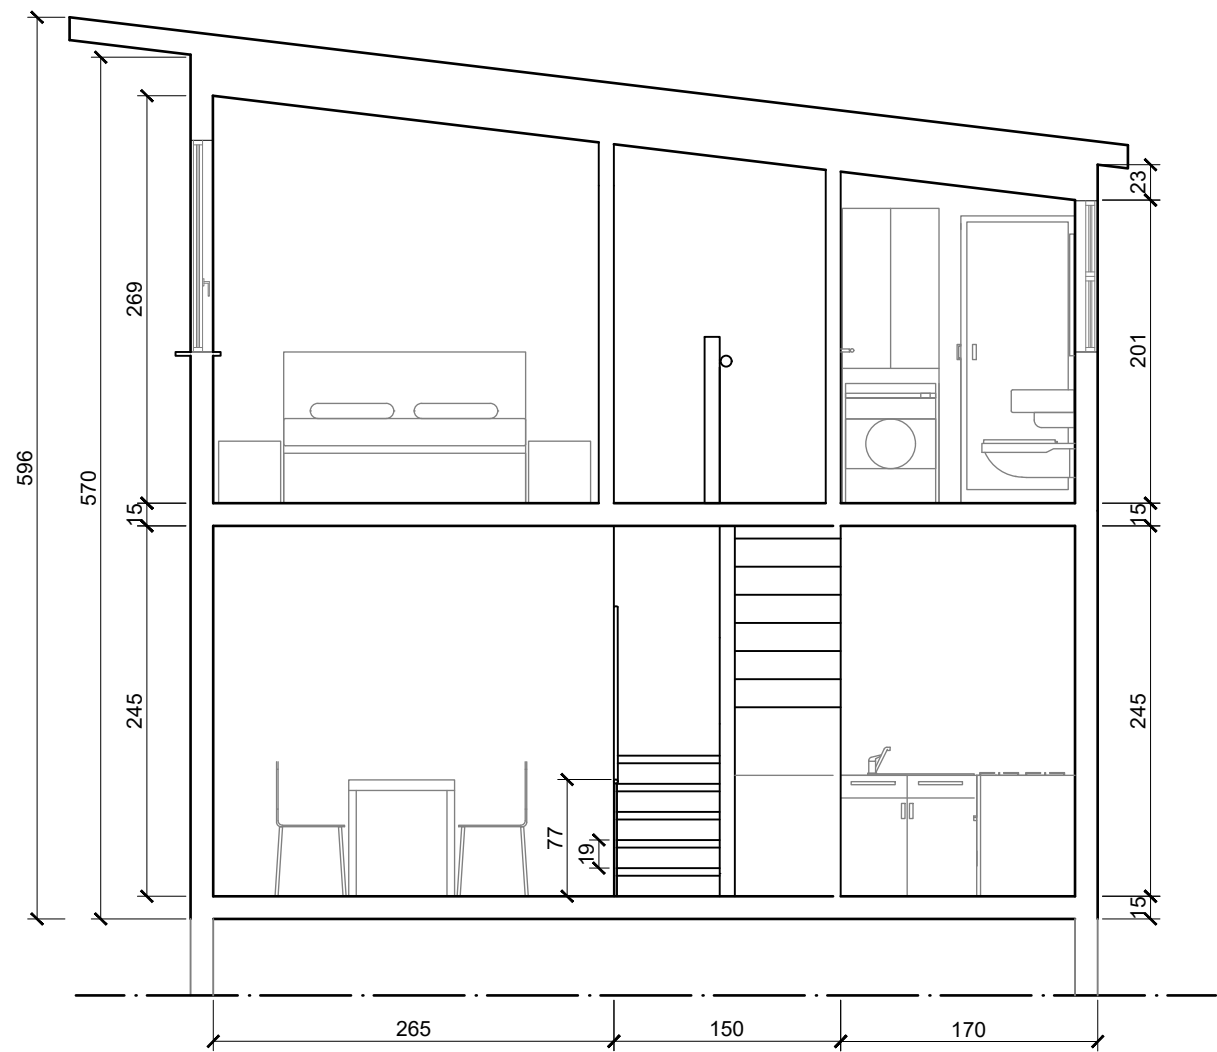

SEZIONE D-D

POLITECNICO DI MILANO
SCUOLA DEL DESIGN
C.L. DESIGN DEGLI INTERNI

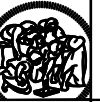

MO-D_1

CORSO:
STRUMENTI E METODI
DEL PROGETTO

DOCENTE:
MARCO FERRARA

STUDENTI:
CHERONI ELENA
DE GREGORIO CHIARA
STORTI CHIARA

OGGETTO:
PROPOSTA DI AMPLIAMENTO
ABITATIVO

NOTE:
SEZIONI

NOME FILE:
MO-D_1.dwg

VERS DATA

A 2017.04.03
TAVOLA NO.: 03 DI 03

A301

DATA: 2017/04/03 SCALA: 1:50
REV: A FORMATO: A2