


PIANTA SECONDO PIANO

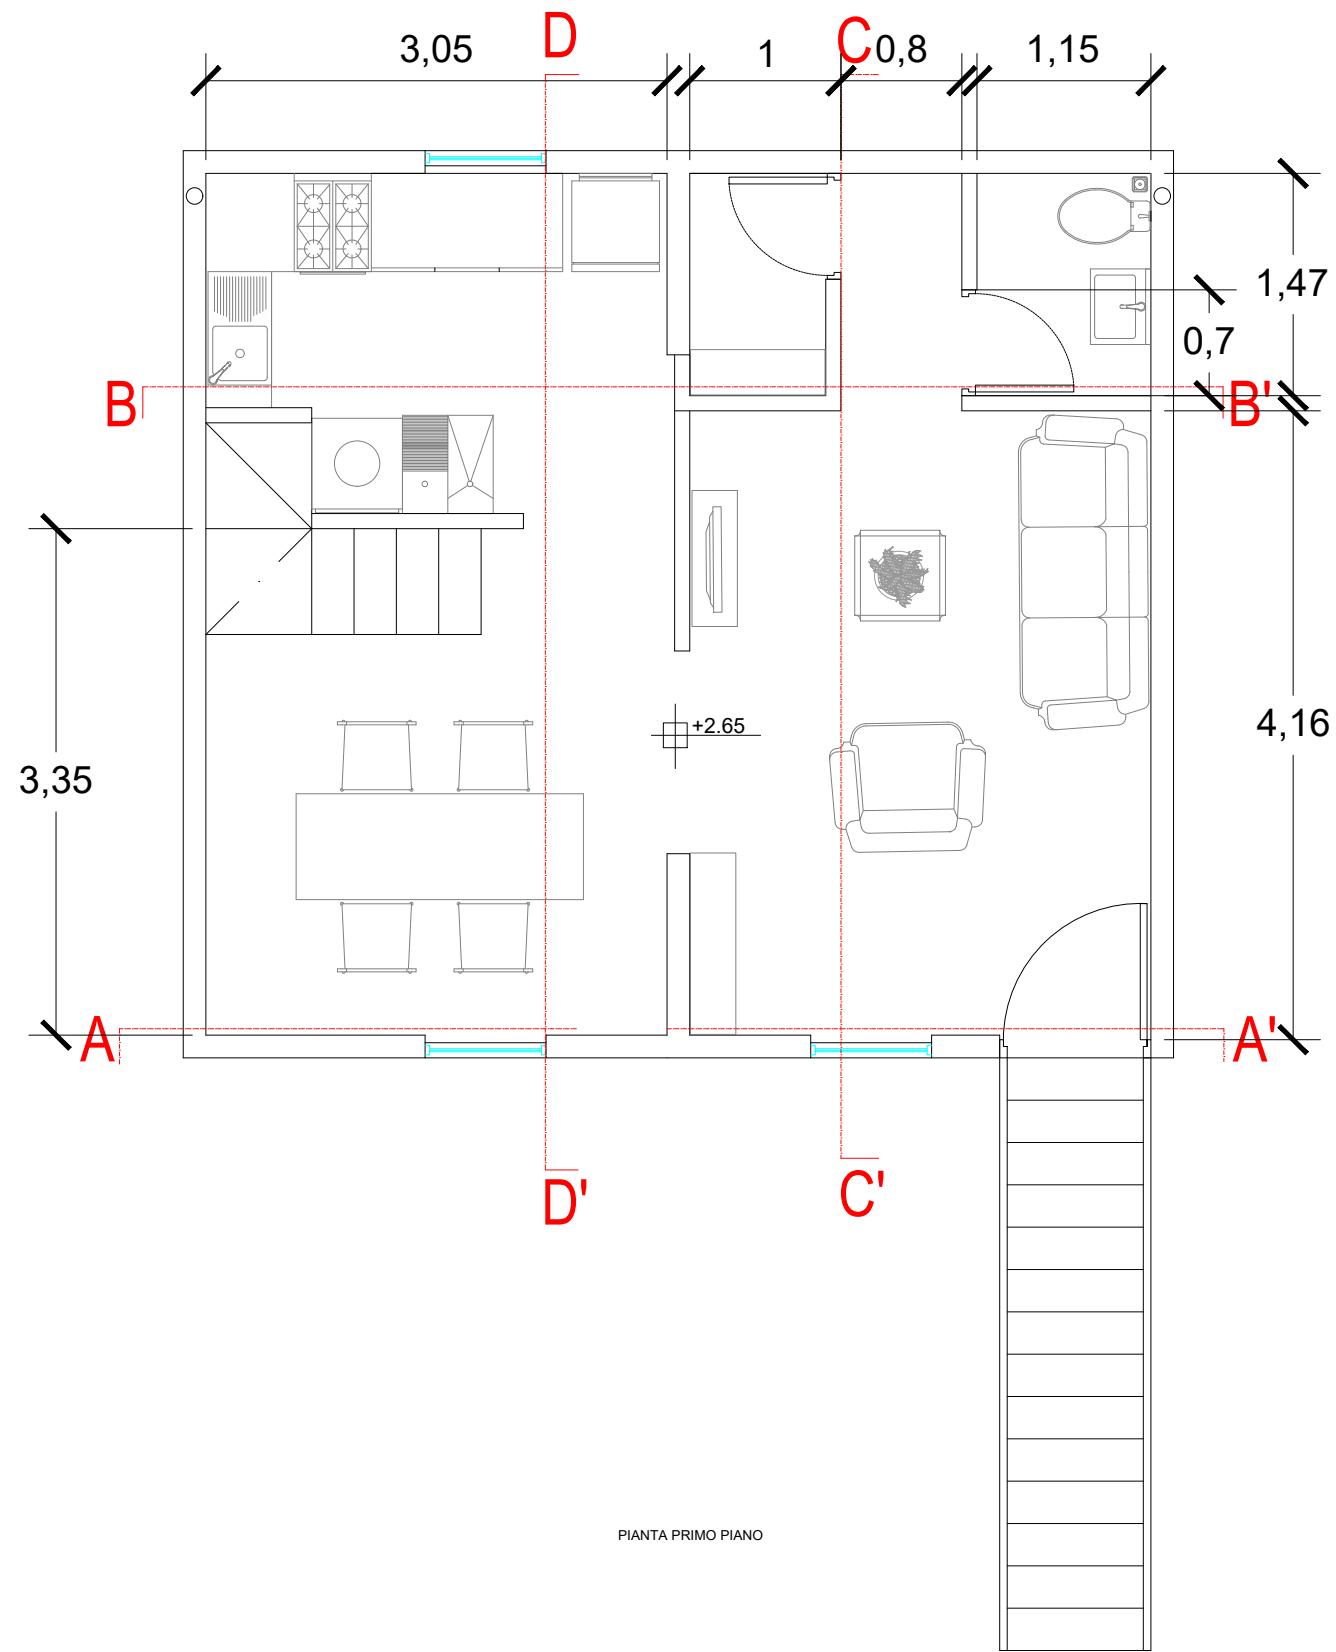

PIANTA PRIMO PIANO