




SEZIONE
A-A'

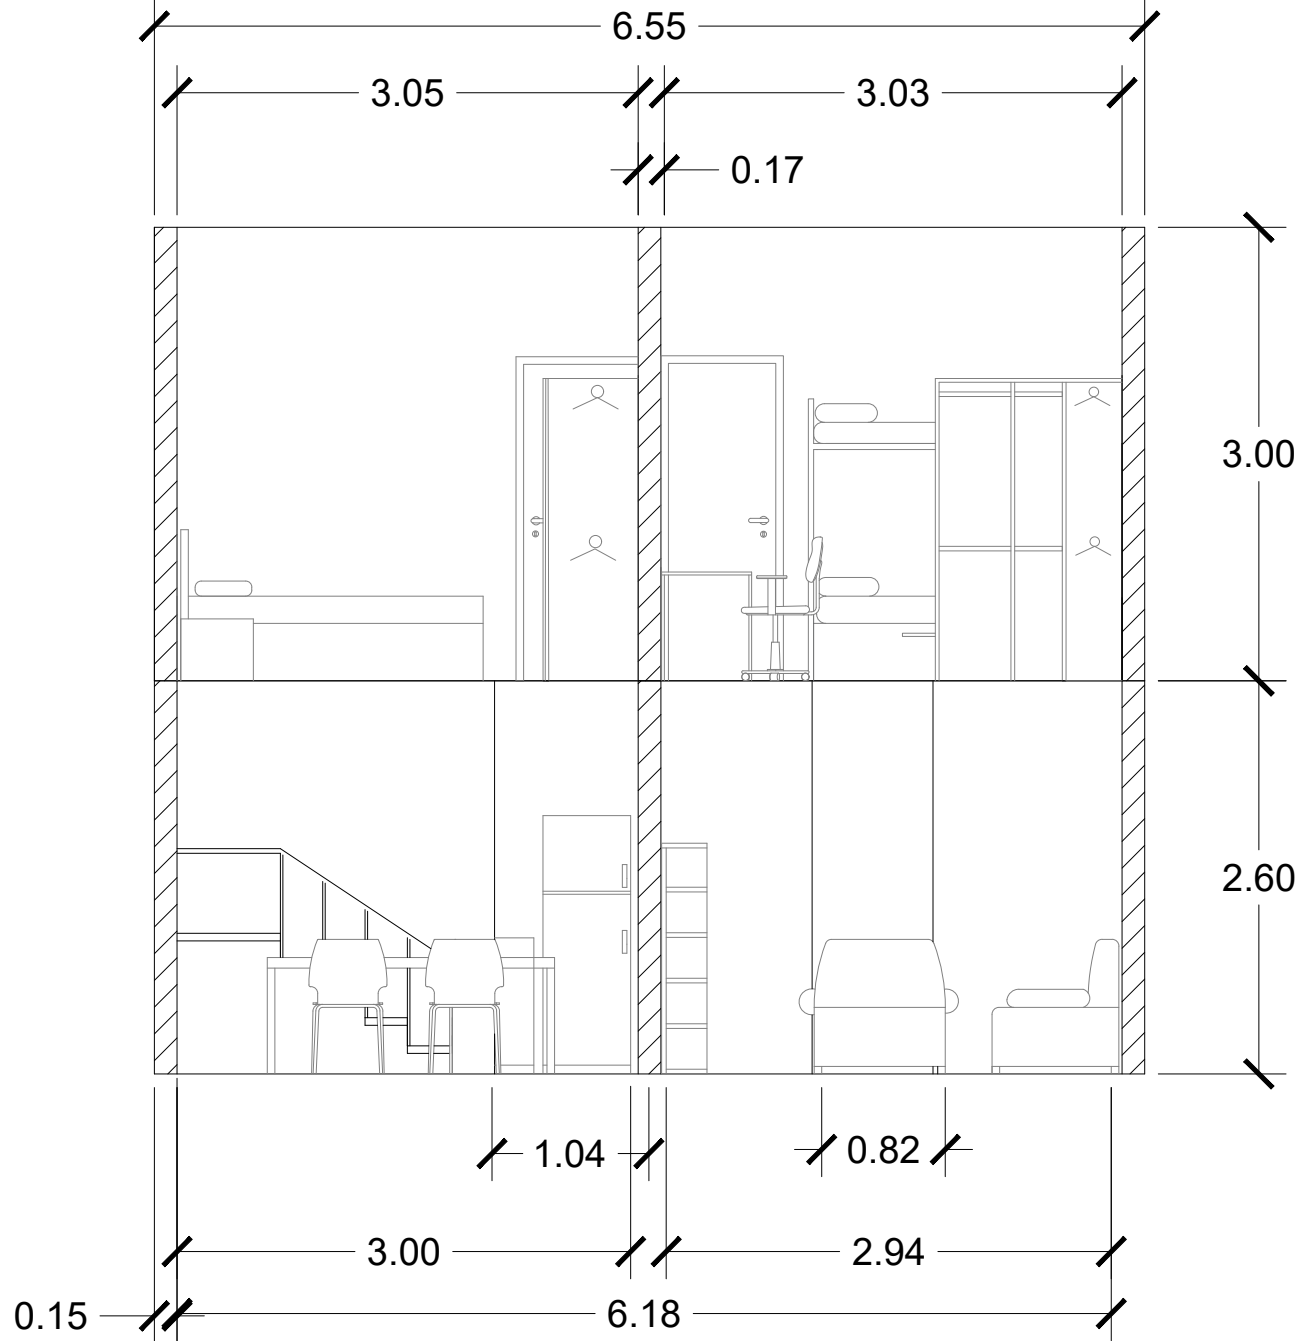


SEZIONE
B-B'

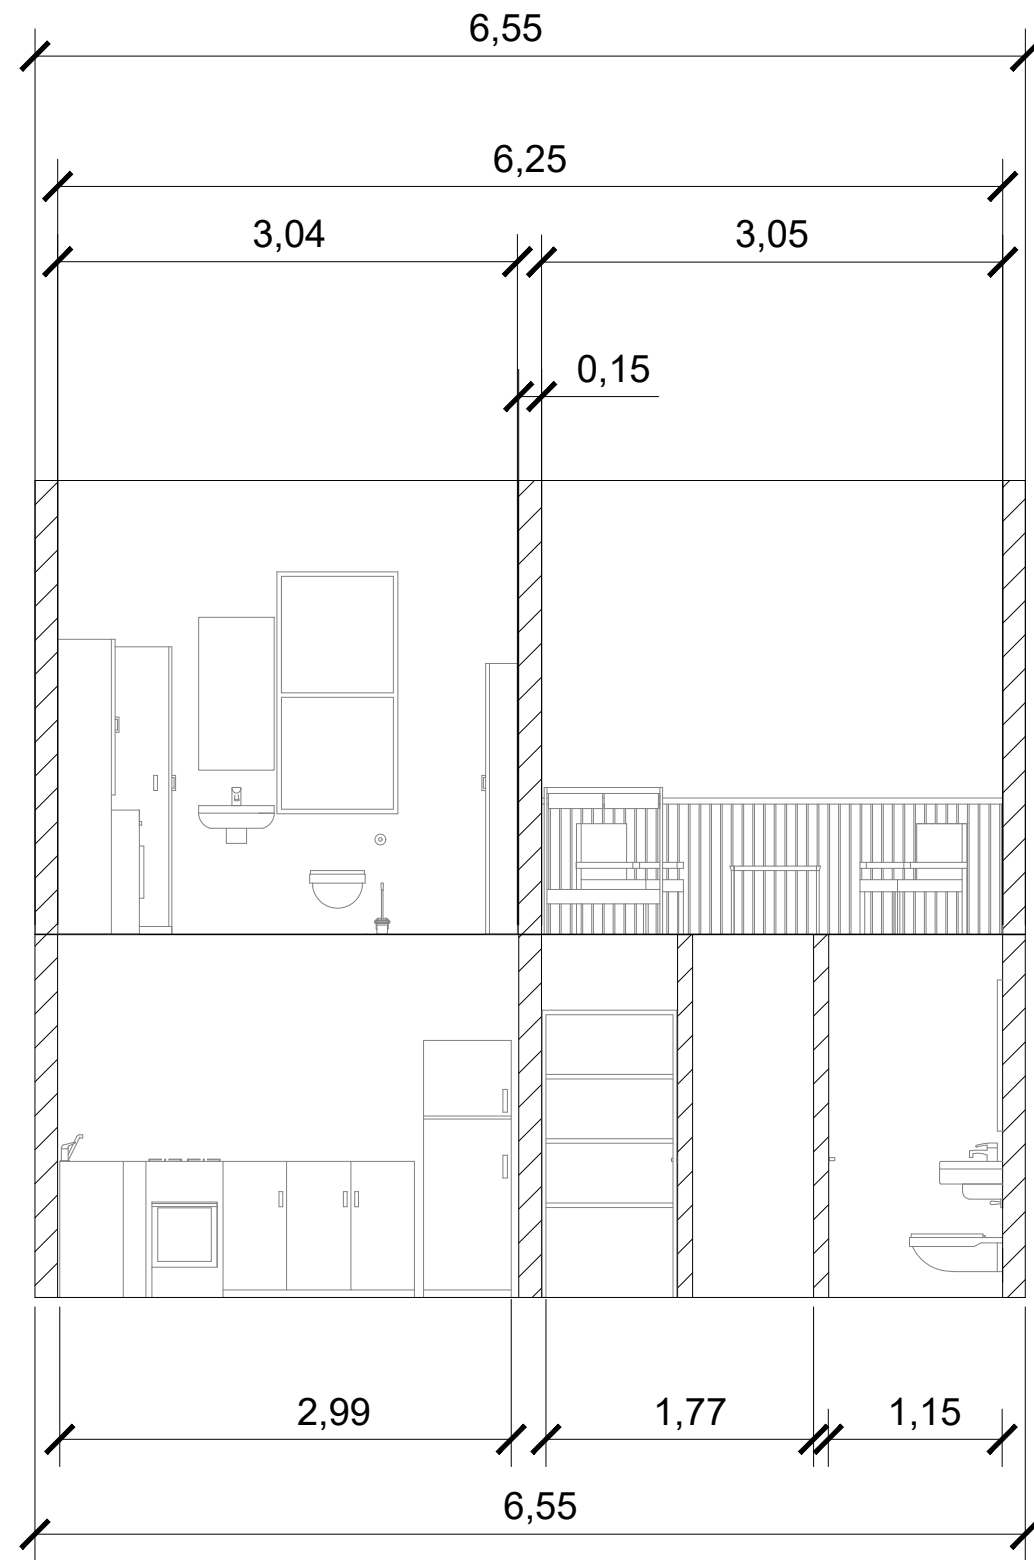

SEZIONE
C-C'

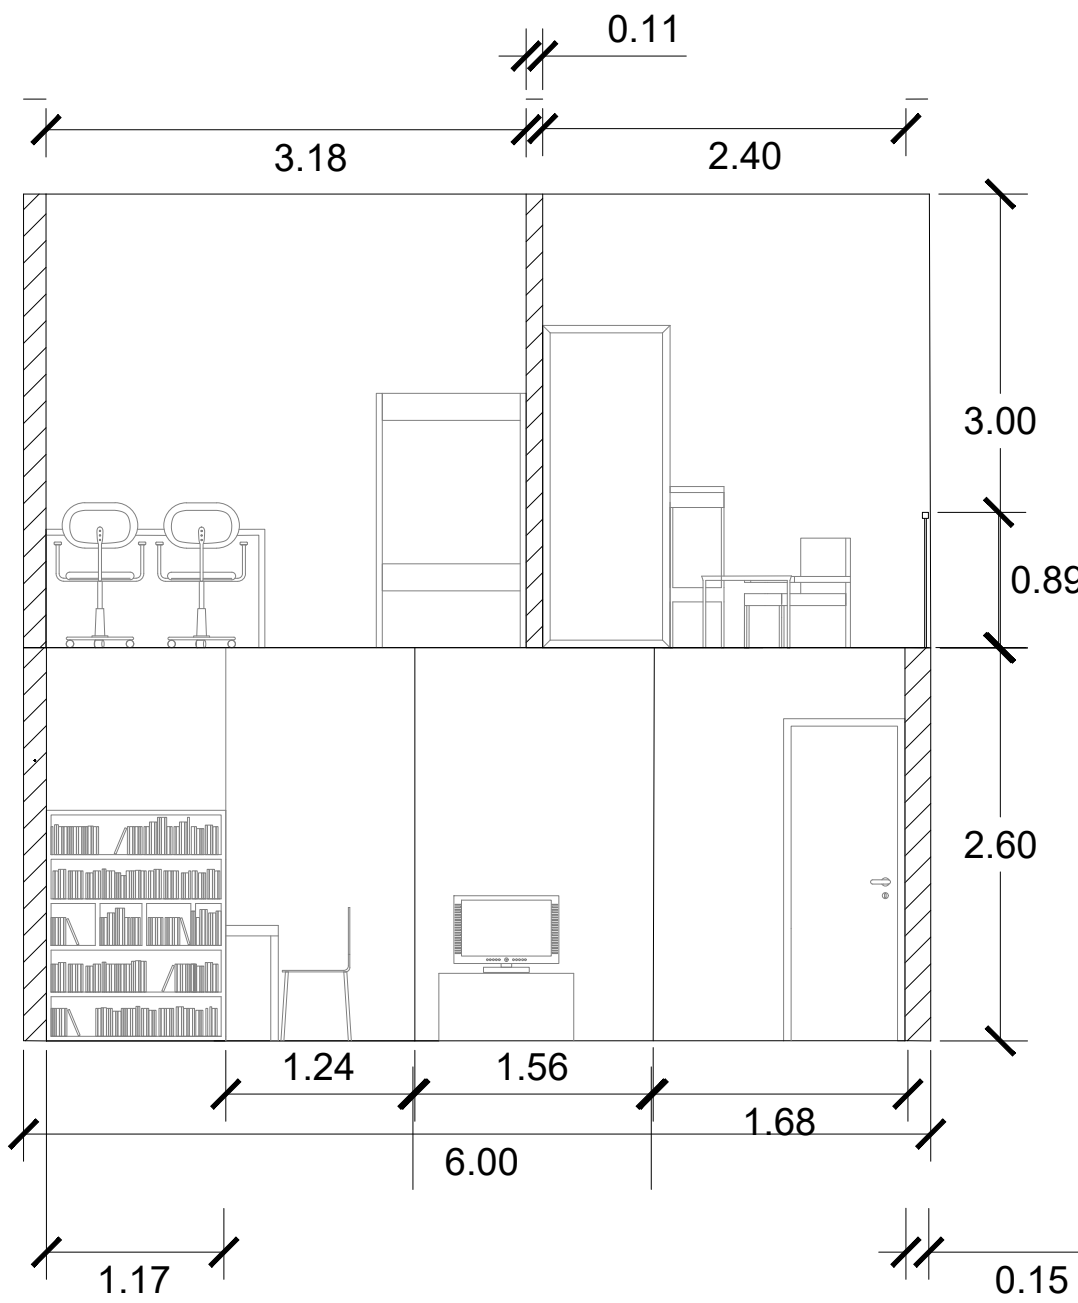

SEZIONE
D-D'

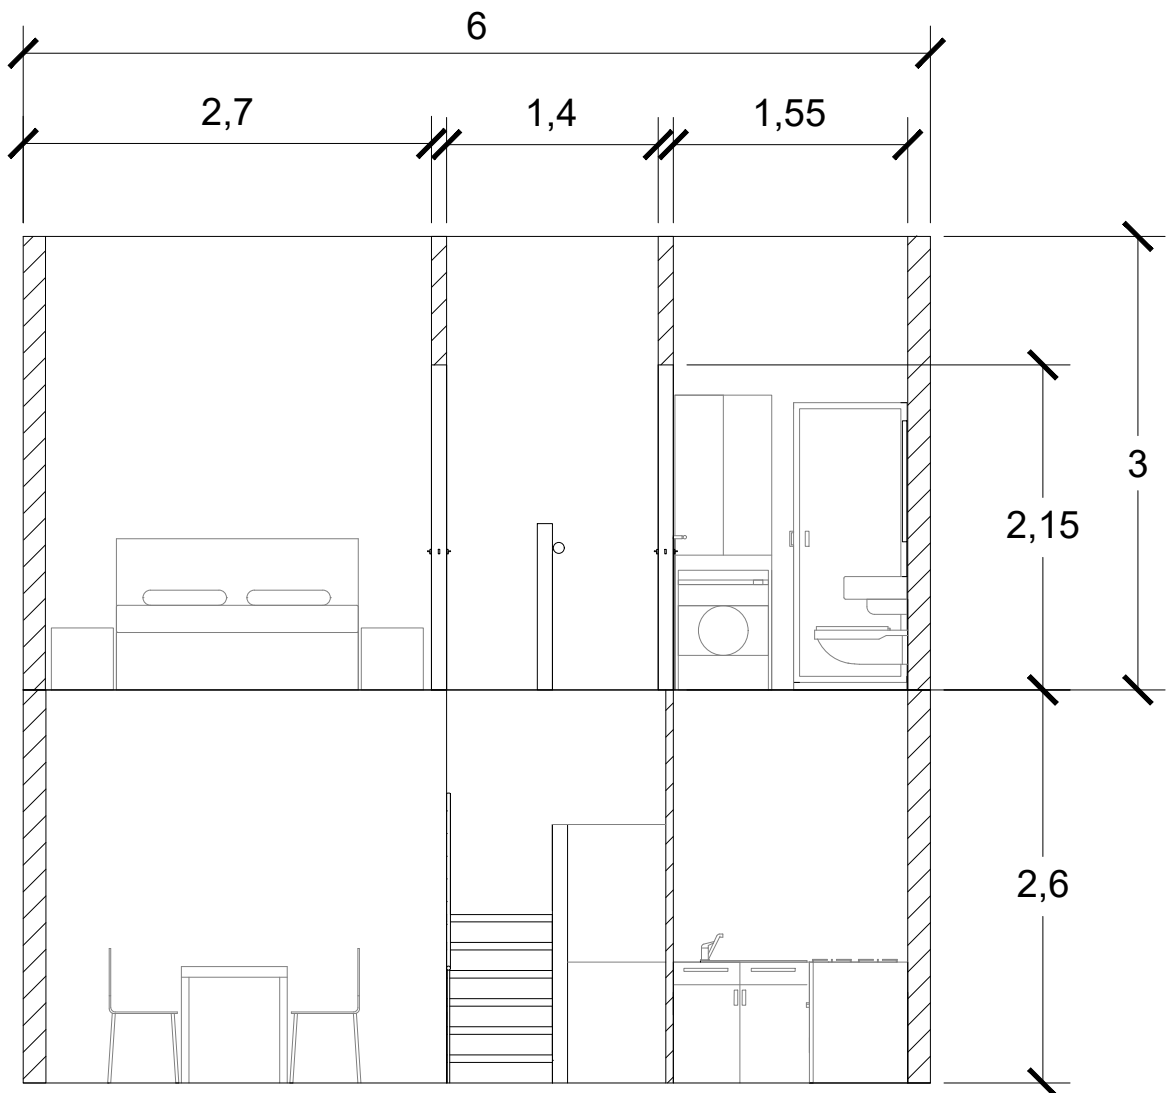

POLITECNICO DI MILANO
SCUOLA DEL DESIGN
C.L. DESIGN DEGLI INTERNI
PROGETTO:

MO-D_1

CORSO:
STRUMENTI E METODI
DEL PROGETTO

DOCENTE:
MARCO FERRARA

STUDENTI:
CHERONI ELENA
DE GREGORIO CHIARA
STORTI CHIARA

OGGETTO:
PROPOSTA AMPLIAMENTO
ABITAZIONE

NOTE:
SEZIONI

NOME FILE:
MO_D_1.dwg

VERS: DATA:

2017.04.11

TAVOLA NO.: 02 DI 03

A2

DATA: 2017/04/10 SCALA: 1:50
REV: A FORMATO: A2